




A-A

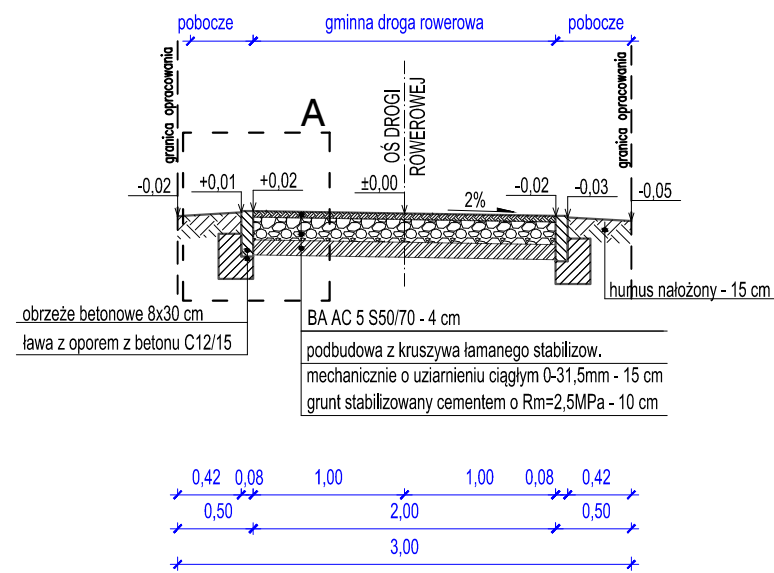


B-B

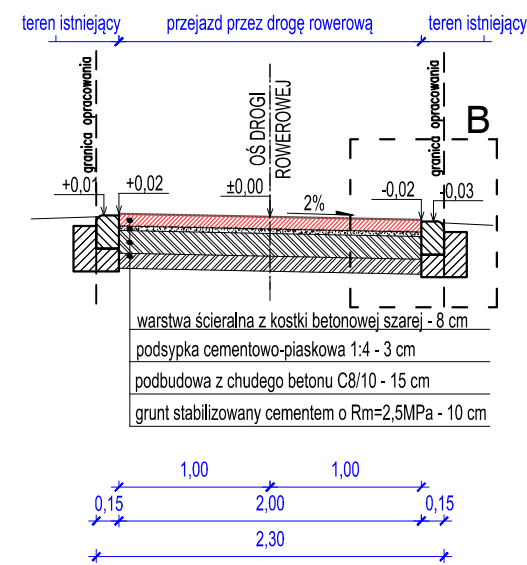

C-C

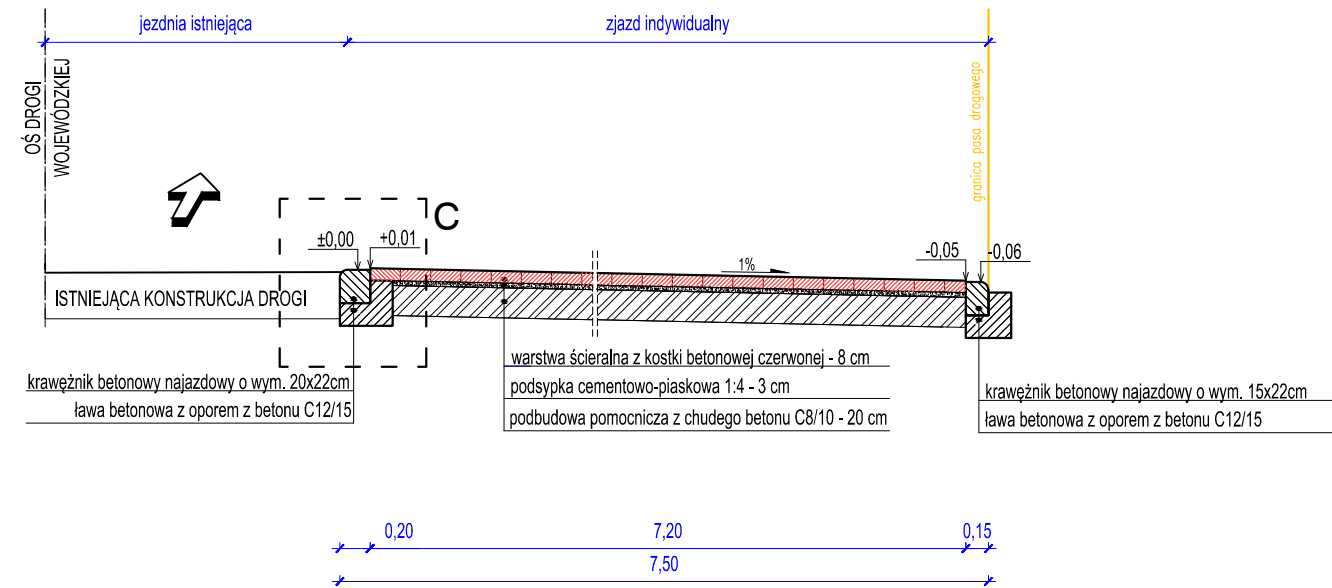

D-D

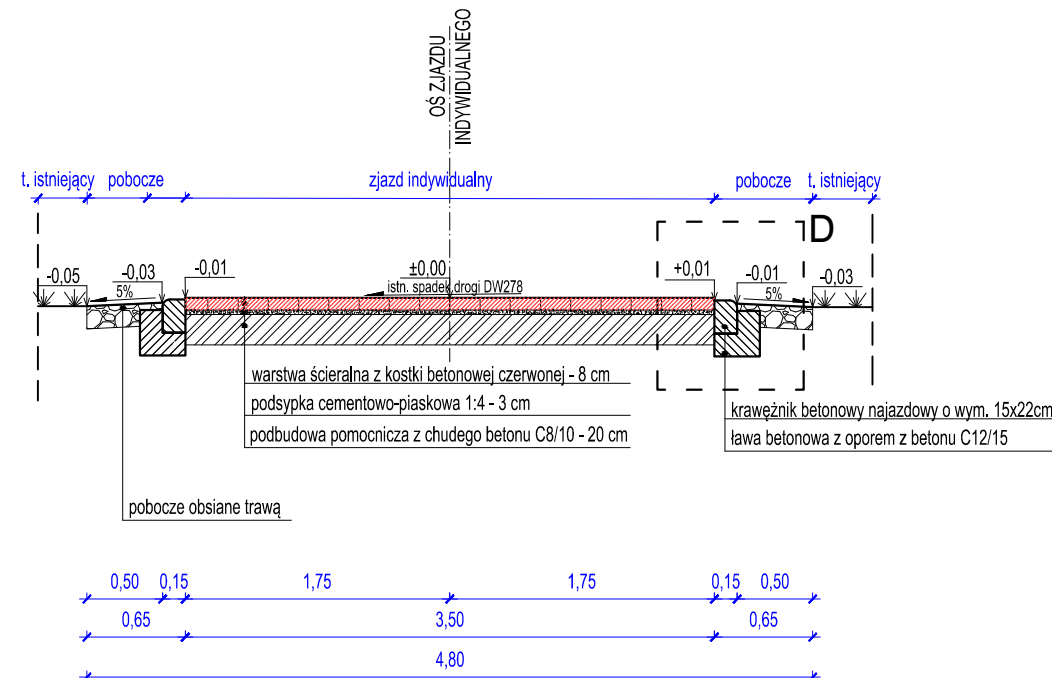

BIURO OBSŁUGI INWESTYCJI BGWprojekt BUDOWA GMINNEJ DROGI ROWEROWEJ pl.Bp Wilhelma Pluty 6/2 66-100 Sulechów tel.: 683213894		TRZEBIECHÓW - SWARZYCNICE	
Tytuł rysunku: PRZEKROJE NORMALNE		branża / nr rys.: drogowa/D5	
Inwestor: Gmina Trzebiechów, ul. Sulechowska 2, 66-132 Trzebiechów		skala 1:50	
Lokalizacja: gmina Trzebiechów, obręb 0009 Trzebiechów, 0004 Mieszkowo, 0008 Swarzynice		data: 07.2014	
Opracował: mgr inż. Anna Borowiak mgr inż. bud. Andrzej Makaryk		podpisy:	