


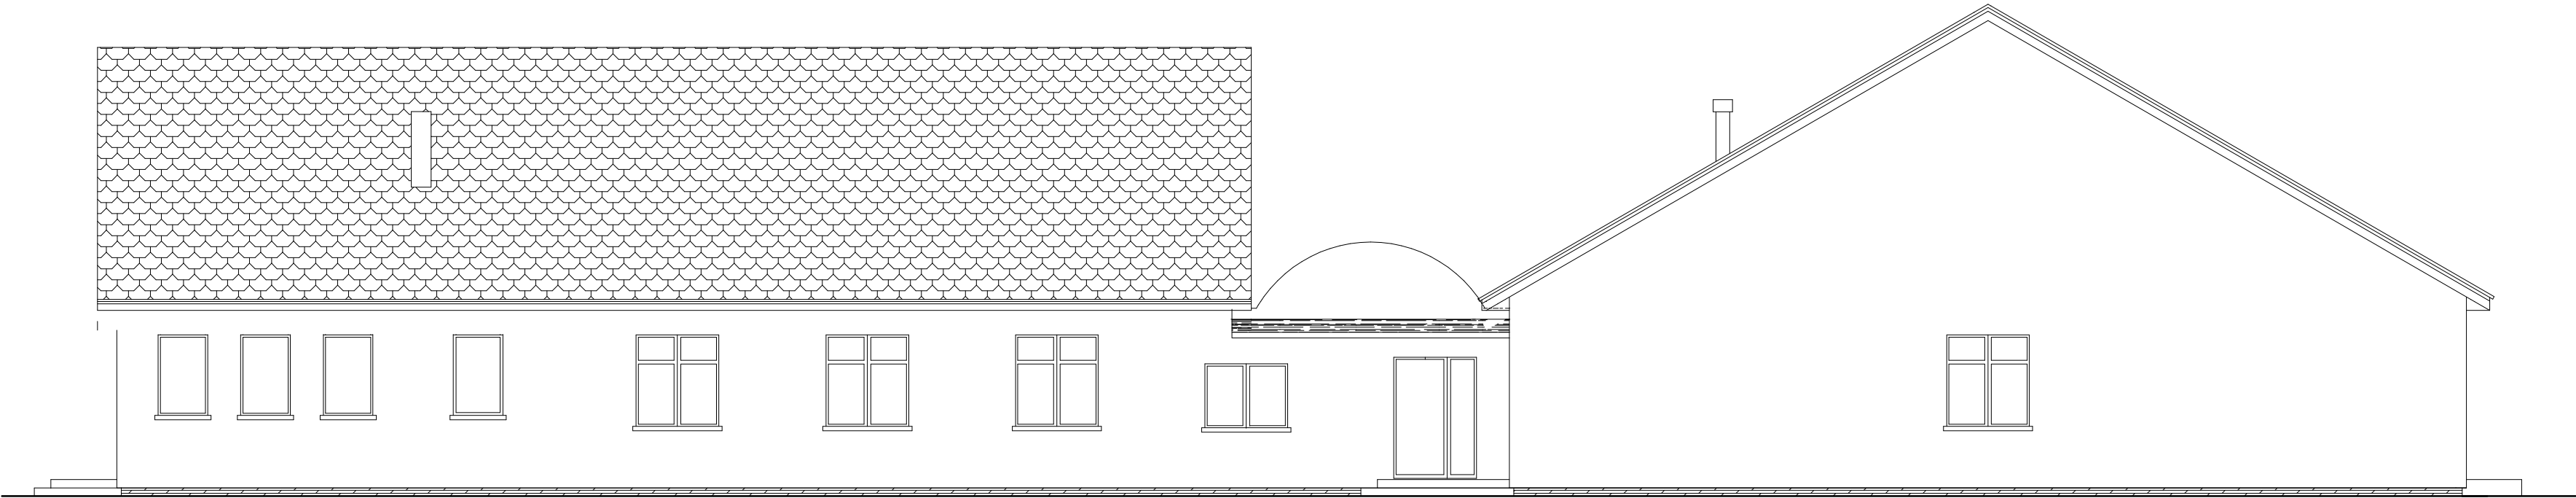

ELEWACJA POŁUDNIOWA



ELEWACJA PÓŁNOCNA

INWESTOR GMINA TRZEBIECHÓW UL. SULECHOWSKA 2 66-132 TRZEBIECHÓW				
OBIEKT PRZEDSZKOLE SAMORZĄDOWE Z ODDZIAŁEM ZŁOBKA Z LOKALIZACJĄ W TRZEBIECHOWIE UL. SPORTOWA DZIAŁKA EWIDENCYJNA NR 102/5				
projektant	A. JANKOWIAK	nr uprawnień	62/WPOKK/UpB/2011	
		specjalność	architektoniczna	
projektant	M. ŁUKOMSKI	nr uprawnień	WP-01A/OKK/UpB/31/2008	
		specjalność	architektoniczna	
SKALA	1 : 100	ELEWACJA PD i PN		
DATA	maj 2019	rysunek A-6		