


02500/m.caf/1000
Trzebiechów
Radowice
inatu mapy 5.169 26.10.3
10.4

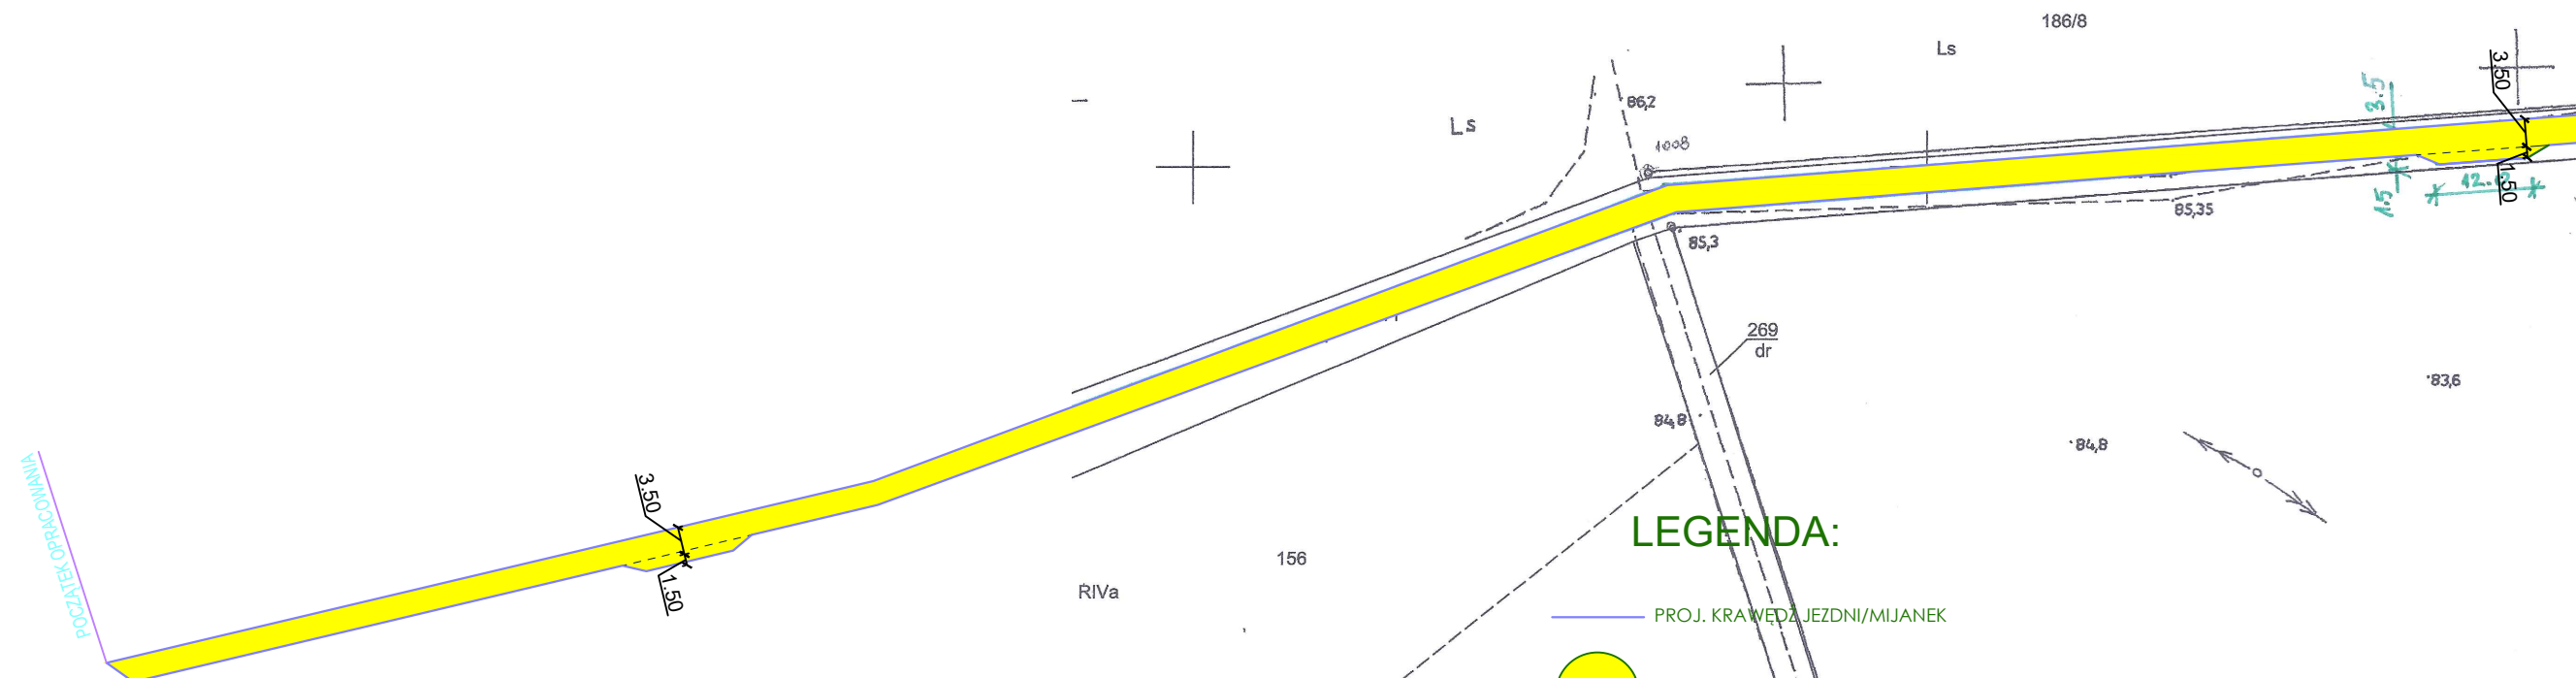

LEGENDA:

- PROJ. KRAWĘDZ JEZDNI/MIJANEK
- PROJ. NAWIERZCHNIA Z PŁYT DROGOWYCH ŻELBETOWYCH GR. 15CM

PROGAMP		PROGAMP Paweł Ratuś		TEL. 666 612 633		E-MAIL: PROGAMP@WP.PL		NIP: 973-084-59-21	
Stadium:		DOKUMENTACJA DO ZGŁOSZENIA ROBÓT BUDOWLANYCH						Inwestor:	
Obiekt:		REMONT DROGI GMINNEJ NA DZ. NR 268/1 W M. RADOWICE REMONT DROGI GMINNEJ NA DZ. NR 265/1 W M. GŁUCHÓW						GMINA TRZEBIECHÓW ul. Sulechowska 2 66-132 Trzebiechów	
Przedmiot:		PLAN SYTUACYJNY - RADOWICE						Adres inw.: powiat zielonogórski gmina Trzebiechów	
Zakres:	Imię, nazwisko	Specjalność	Numer upr.	Podpis	skala	1:1000			
					Nr rys.	2.1			
Opracował :	mgr inż. Paweł Ratuś				Data	06/2017			