




PRZEKRÓJ NORMALNY A-A

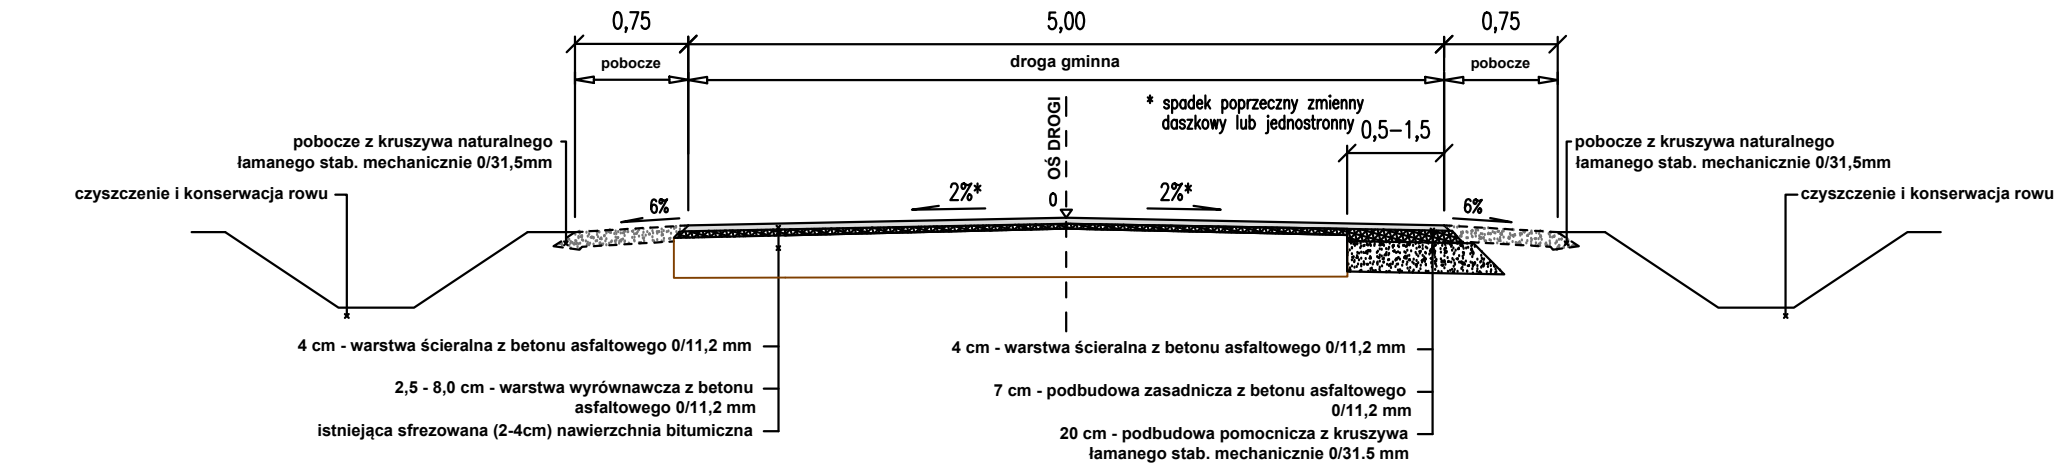

PRZEKRÓJ NORMALNY B-B

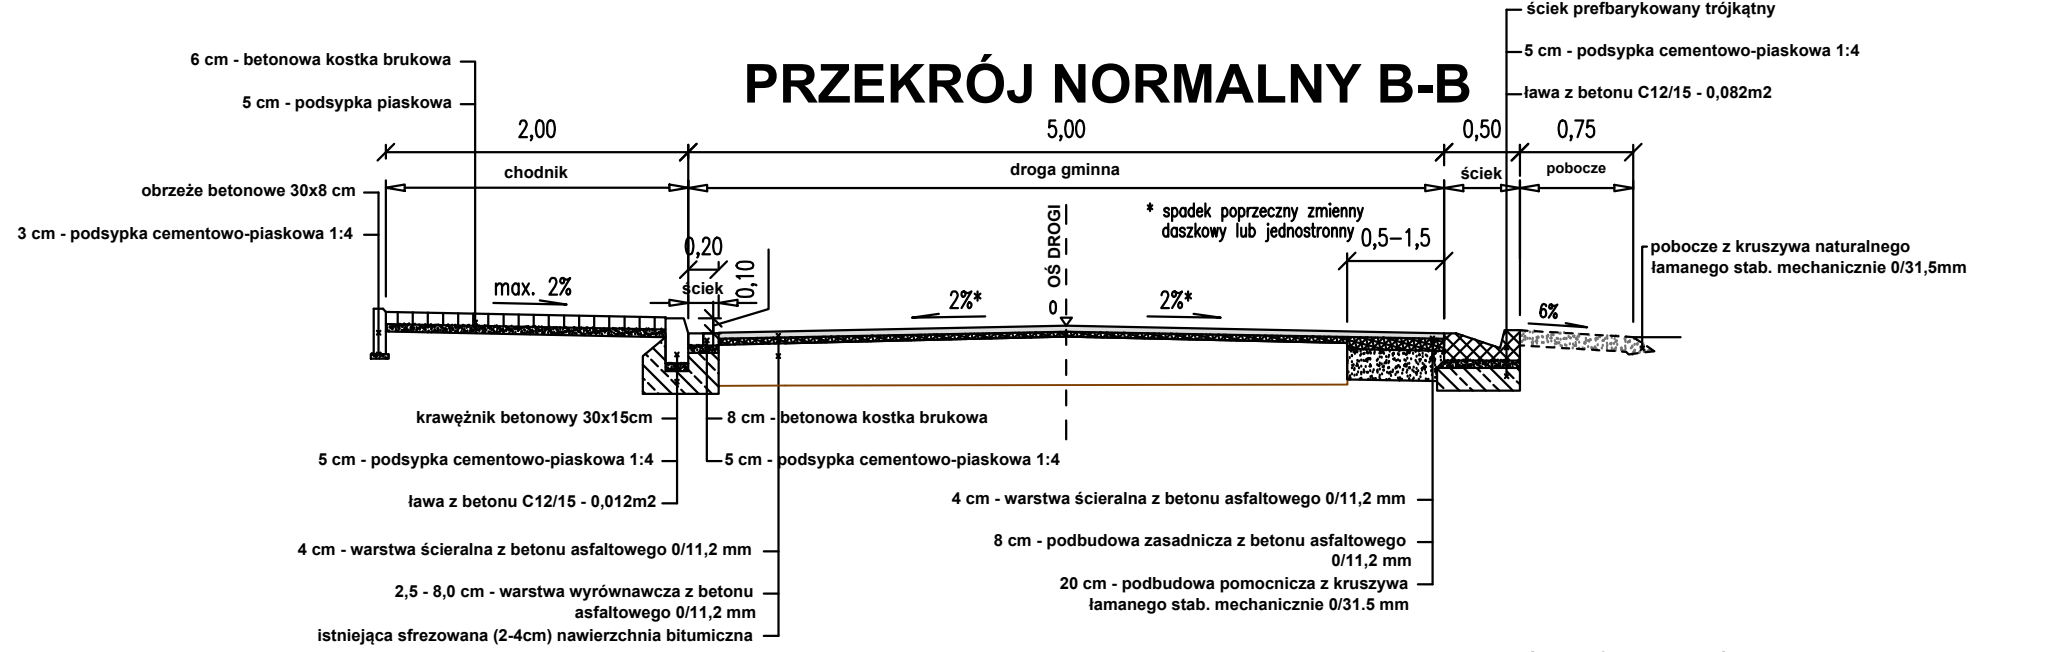

PRZEKRÓJ NORMALNY B-B'

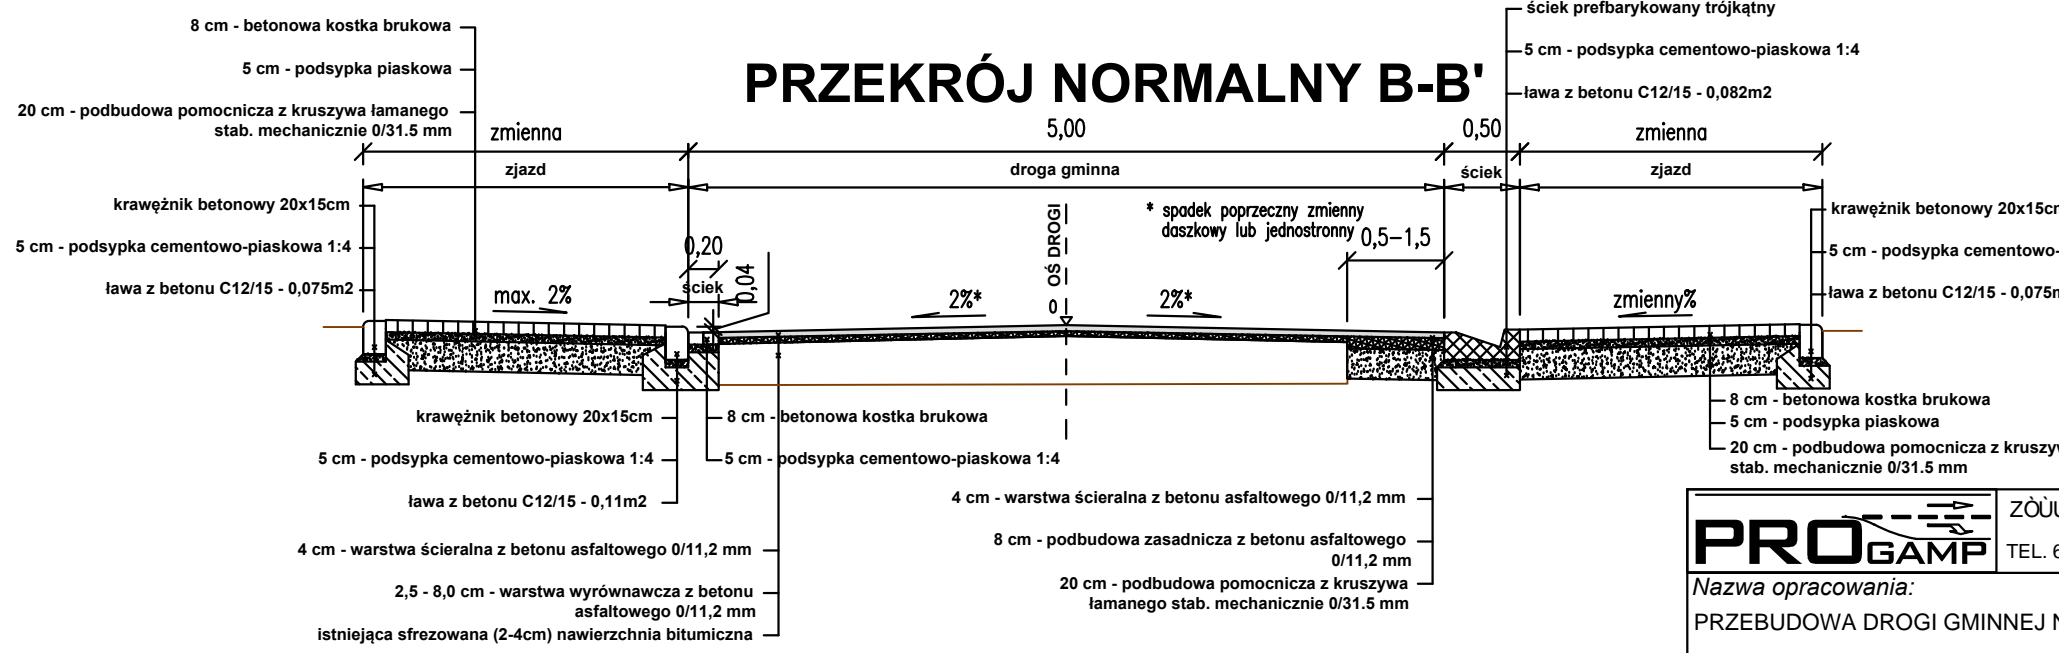

ZOŁU3 YAUUR0SVUY U E OZUÜÖZYÄWÖUY PÖVY ÖSUT W PÖÖY PÖÖU

TEL. 666 612 633 E-MAIL: PAWELRATUS@WP.PL NIP: 973-084-59-21

Nazwa opracowania:  
PRZEBUDOWA DROGI GMINNEJ NA DZ. NR 306/1 W M. SWARZYNICE

Arkusz:  
**3.1**

Nazwa rysunku:  
PRZEKROJE NORMALNE

Uprawnienia:		Skala: 1:50	
Specjalność	Numer	Podpis	Data
Opracował:	mgr inż. Paweł Ratuś		08/2016