
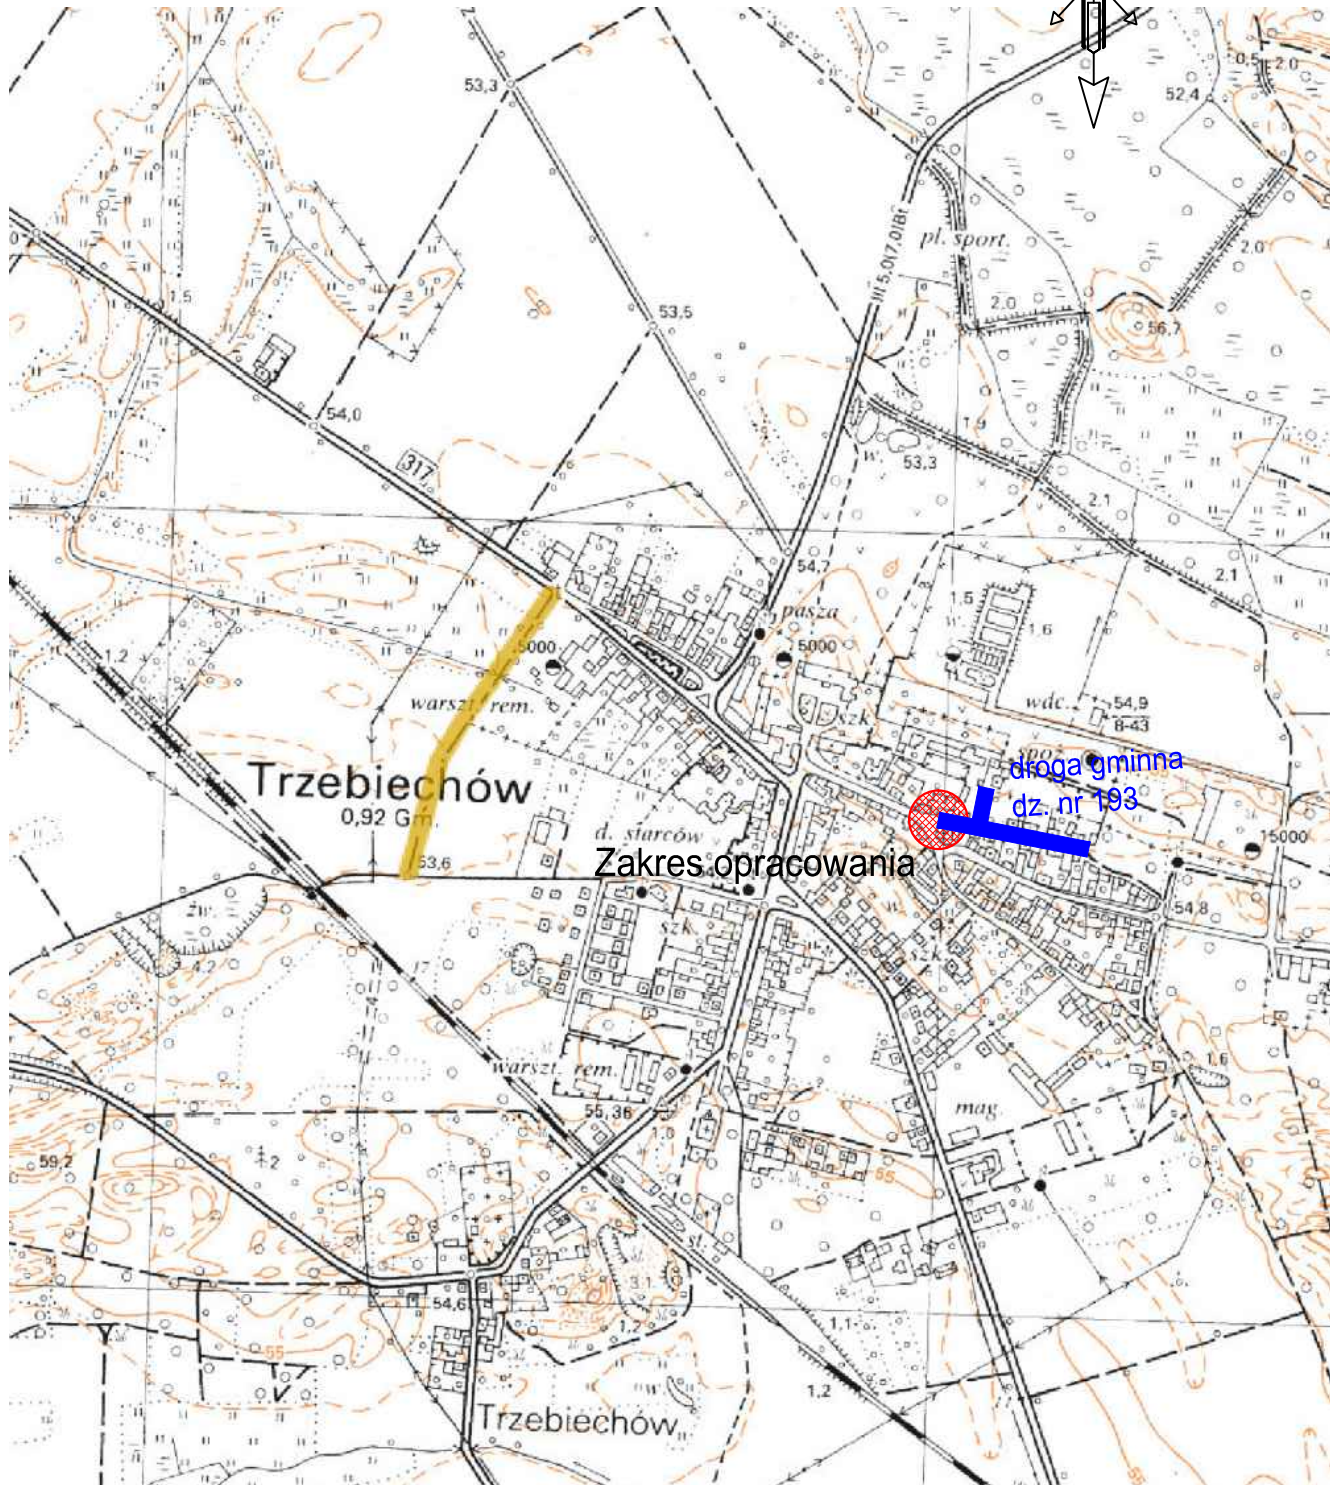


Skala 1:10 000

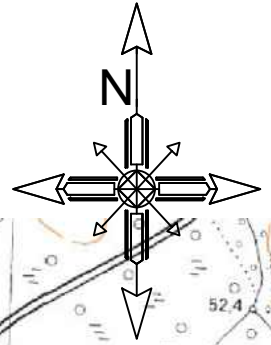

Zakres opracowania

		TEL. 666 612 633      E-MAIL: PAWELRATUS@WP.PL      NIP: 973-084-59-21	
Stadium: <b>OPRACOWANIE WYKONAWCZE</b>		Inwestor: Gmina Trzebiechów ul. Sulechowska 2 53-600 Trzebiechów	
Obiekt: <b>REMONT DROGI GMINNEJ - UL. OGRODOWEJ (DZ. NR 193) W M. TRZEBIECHÓW</b>		Adres inw.: ul. Sulechowska 2 53-600 Trzebiechów	
Przedmiot: <b>PLAN ORIENTACYJNY</b>			
Zakres:	ul. Ogrodowej	Numer upr. Powiatowy:	Skala: 1:10000
Uprawnienie:	drogi	Nr rys.:	1.0
		Data:	08/2019