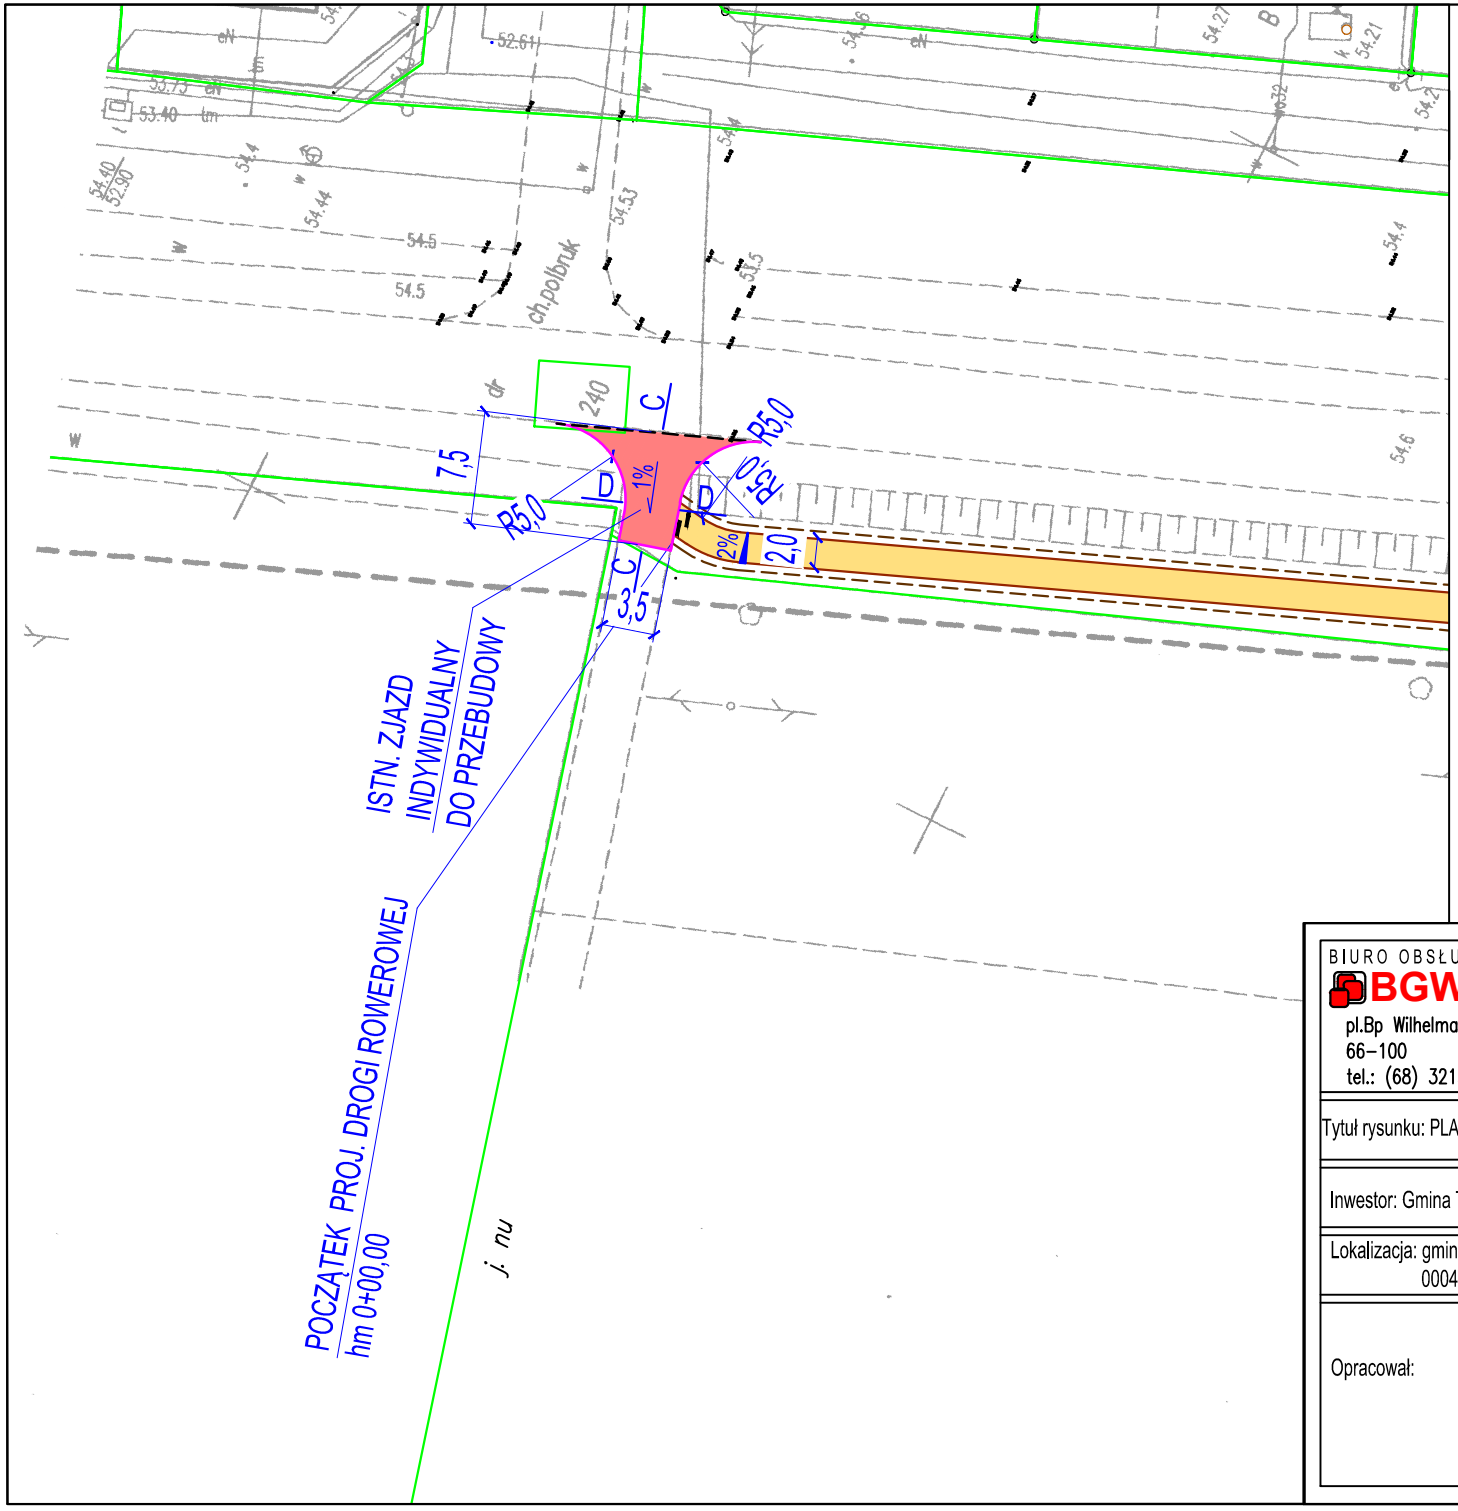


LEGENDA:

- 284 — n-ry działek objętych inwestycją
- 286 → 288/1, 288/2 — n-ry podzielonych działek objętych inwest. / n-ry podzielonych działek przyległych do inwest.
- linia rozgraniczająca teren inwestycji
- linia rozgraniczająca pas drogowy w miejscu podziału gruntu przeznaczonego pod budowę gminnej drogi rowerowej
- linia określająca teren niezbędny do przebudowy istn. drogi
- granice działek
- granice działek podzielonych
- 1 — hektometr drogi gminnej
- krawężnik betonowy 15x22cm
- obrzeże betonowe 8x30cm
- krawężnik betonowy 20x22cm
- pobocze obsiane trawą
- 1,9 — wymiar liniowy
- R4,2 — promienie łuków poziomych
- A A — miejsca przekrojów normalnych
- 2% — proj. spadki poprzeczne
- proj. nawierzchnia drogi rowerowej z betonu asfaltowego
- proj. nawierzchnia przejazdów przez drogę rowerową
- proj. nawierzchnia zjazdu indywidualnego

BIURO OBSŁUGI INWESTYCJI
BGWprojekt
pl.Bp Wilhelma Pluty 6/2
66-100 Sulechów
tel.: (68) 3213894

# BUDOWA GMINNEJ DROGI ROWEROWEJ TRZEBIECHÓW-SWARZYNICE

Tytuł rysunku: PLAN SYTUACYJNY - PRZEBUDOWA ZJAZDU

branża / nr rys.: drogowa/D2

Inwestor: Gmina Trzebiechów, ul. Sulechowska 2, 66-132 Trzebiechów

skala: 1:500

Lokalizacja: gmina Trzebiechów, obręb 0009 Trzebiechów, 0004 Mieszkowo i 0008 Swarzynice

data: 07.2014

Opracował: mgr inż. Anna Borowiak
mgr inż. bud. Andrzej Makaryk

podpisy: