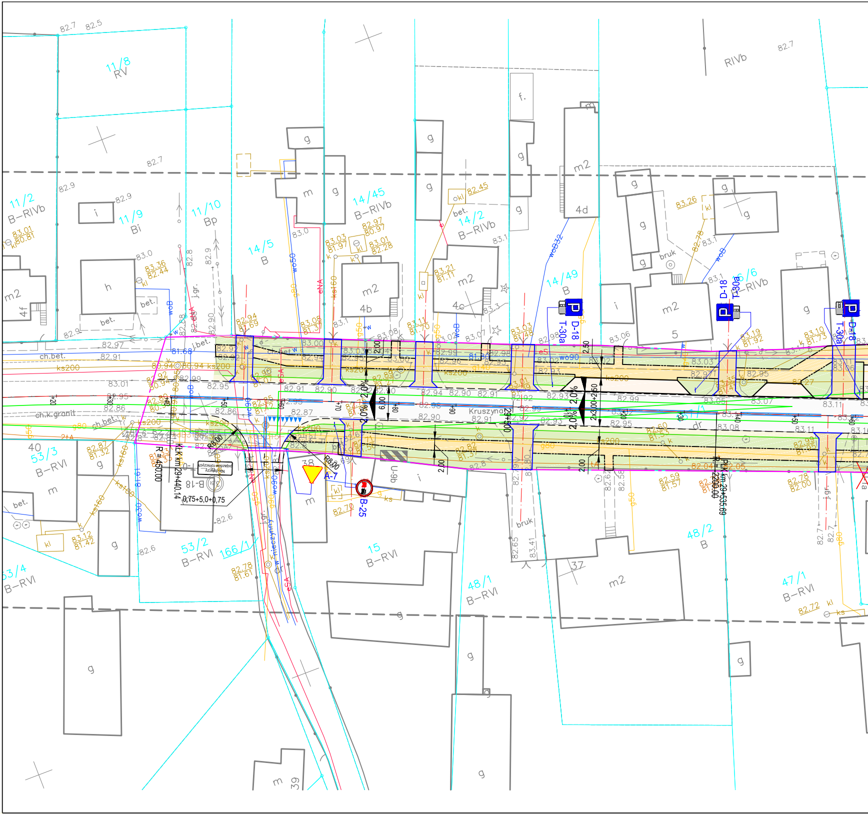
11/8
RV
11/2
B-RIVb
11/9
Bi
11/10
Bp
14/5
B
14/45
B-RIVb
14/2
B-RIVb
14/49
B
15/6
RIVb
RIVb
40
53/3
B-RVI
53/4
B-RVI
53/2
B-RVI
166/1
15
B-RVI
48/1
B-RVI
48/2
B
47/1
B-RVI
4f
4b
4c
4d
5
37
38
39
m2
m
g
h
i
f.
bet.
bruk
dr
kl
okl
ch.bet.
ch.k.granit
j.bet.
j.gr.
Kruszyna
Mleczyny
ks200
ks160
woB
wo90
wo50
cNA
eSA
g80
g50
D-18
T-30a
A-7
B-25
B-18
U-9b
R8.00
R=450.00
KŁK km 29+440.14
PŁK km 29+535.69
R=2200.00
0,75+5,0+0,75
2x3,00+2,50
2,0%
6,00
2,00
2,50
29+500
82.7
82.5
82.9
83.0
83.1
83.01
82.95
82.91
82.90
82.86
82.6

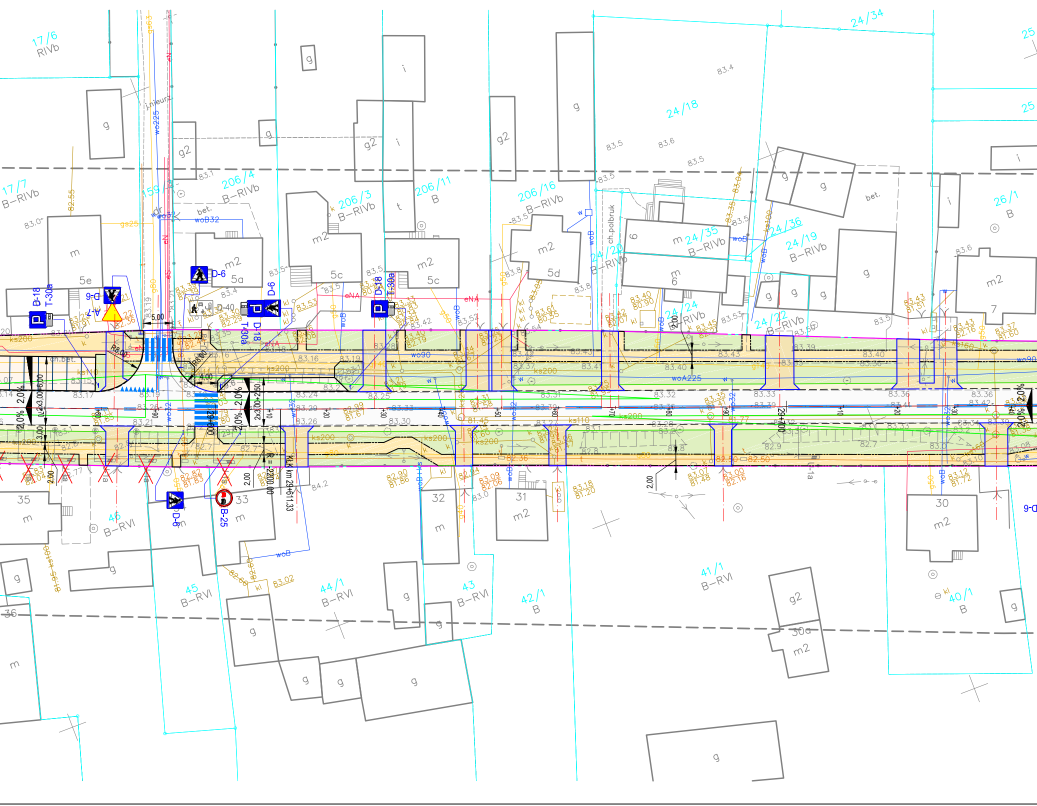
17/6
RIVb
17/7
B-RIVb
159/1
206/4
B-RIVb
206/3
B-RIVb
206/11
B
206/16
B-RIVb
24/18
24/34
24/35
B-RIVb
24/36
24/19
B-RIVb
24/20
B-RIVb
24/24
B-RIVb
24/22
B-RIVb
26/1
B
25
36
35
46
B-RVI
45
B-RVI
33
44/1
B-RVI
43
B-RVI
42/1
B
41/1
B-RVI
40/1
B
32
31
30
30a
5e
5c
5d
6
7
m
m2
g
g2
i
t
bet.
ch.polbruk
ch.bet.
j.nieurz.
D-18
T-30a
D-6
A-7
D-40
B-25
9-D
KLK km 29+611.33
R = 2200.00
29+600
29+700
2x3.00+2.50
2x3.00+6.00
2.0%
5.00
4.00
2.00
R8.00
ks200
ks110
ks160
wo90
woA225
woB32
wo225
gs25
eN
eNA
kl
woB
83.16
83.19
83.24
83.25
83.26
83.29
83.30
83.31
83.32
83.33
83.36
83.39
83.40
83.41
83.42
83.43
83.5
83.6
83.4
83.0
82.9
82.7
82.8
84.2
83.07
81.48
83.00
82.16
82.90
81.86
83.09
82.06
83.18
81.20
83.12
81.72
83.43
81.51
83.37
81.60
83.40
80.90
83.61
80.45
83.53
82.82
81.83
83.02
82.66
82.50

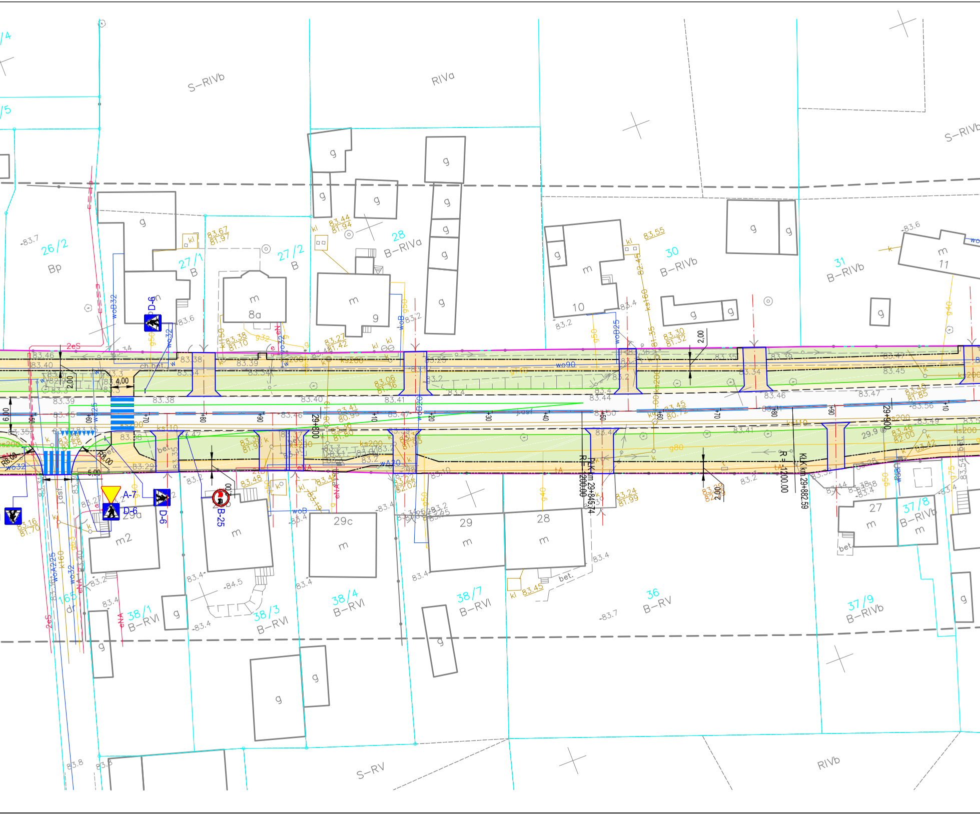
S–RIVb
RIVa
S–RIVb
26/2
Bp
27/1
B
27/2
B
28
B–RIVa
30
B–RIVb
31
B–RIVb
m
8a
m
10
m
11
g
D-6
A-7
D-6
D-6
B-25
2,00
4,00
6,00
5,00
2,00
2,00
R8,00
R8,00
29+800
29+900
29.9
PŁK km 29+845,74
R = 1200,00
KLK km 29+882,59
R = 1200,00
wo90
woB32
woB25
wo32
ks200
ks110
ks160
g80
g50
wA20
kl
k
bet.
29a
m2
29c
m
29
m
28
m
27
m
37/8
B–RIVb
m
38/1
B–RVI
38/3
B–RVI
38/4
B–RVI
38/7
B–RVI
36
B–RV
37/9
B–RIVb
165
dr
S–RV
RIVb
83.7
83.6
83.38
83.40
83.41
83.44
83.46
83.47
83.45
83.39
83.34
83.2
83.4
84.5
83.8
83.55
83.67
81.97
83.44
81.94

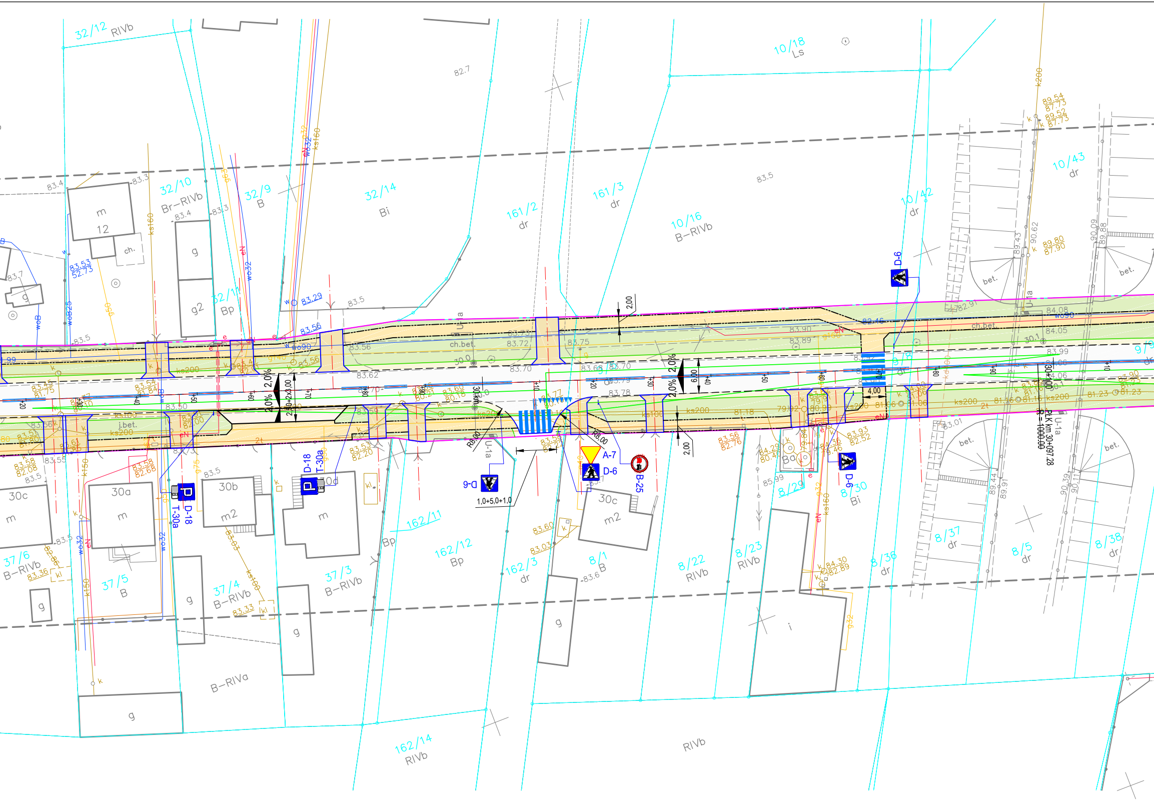

32/12
RIVb
10/18
Ls
32/10
Br-RIVb
32/9
B
32/14
Bi
161/2
dr
161/3
dr
10/16
B-RIVb
10/42
dr
10/43
dr
32/11
Bp
m
12
ch.
g
g2
ch.bet.
j.bet.
bet.
D-6
D-18
T-30a
A-7
B-25
U-1a
2,0%
2,00
6,00
4,00
R8,00
1,0+5,0+1,0
PLK km 30+097,28
R = 1000,00
30c
30a
30b
30d
m2
37/6
B-RIVb
37/5
B
37/4
B-RIVb
37/3
B-RIVb
162/11
162/12
Bp
162/3
dr
8/1
B
8/22
RIVb
8/23
RIVb
8/29
8/30
Bi
8/36
dr
8/37
dr
8/5
dr
8/38
dr
B-RIVa
162/14
RIVb
RIVb
i
ks200
ks100
wo90
wo32
k150
k160
k200

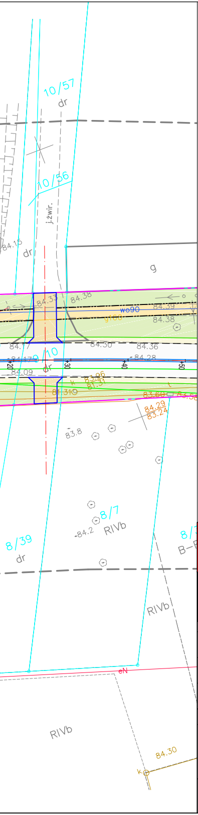
10/57
dr
10/56
j.żwir.
84.15
dr
g
84.33
84.38
wo90
84.39
84.38
g100
84.30
84.36
84.17
9/10
84.28
84.09
dr
83.96
81.31
81.310
83.60
83.58
84.29
83.24
83.8
8/7
84.2
RIVb
8/39
dr
RIVb
eN
RIVb
84.30

LEGENDA:

—	Linia rozgraniczająca teren inwestycji
–·–	Projektowana oś
– – –	Projektowana krawędź jezdni
—	Krawędź pobocza
—	Projektowany krawężnik betonowy 20x30
▬	Projektowany krawężnik betonowy 20x30 - obniżony
–··–	Projektowane obrzeże betonowe 8x20
—	Projektowane opornik kamienny 12x25, wtopiony
–○–	Bariera ochronna
—	Granice działek ewidencyjnych
▭	Projektowana nawierzchnia asfaltowa
▭	Drogi o nawierzchni tłuczniowej
▭	Projektowany chodnik z naw. z szarej kostki betonowej gr.6cm
▭	Pobocze z destruktu asfaltowego
▭	Projektowana nawierzchnia zatoki autobusowej z kostki kamiennej 8x11cm
▭	Projektowany zabruk z kostki kamiennej
+	Drzewo do wycinki/oznakowanie do usunięcia
D-6	Oznakowanie pionowe istniejące
D-6	Oznakowanie pionowe projektowane

PROMOST
Sp. z o.o. w Zielonej Górze

BIURO WIODĄCE:
"PROMOST" Sp. z o.o.
65-034 Zielona Góra ul. Boh. Westerplatte 11
tel. 68-47-84-500; fax 68-47-84-502

KFG S.K.
BIURO PROJEKTÓW DROGOWYCH

OPRACOWANIE: **KFG Sp. z o.o. sp. k.**
61-623 Poznań ul. Wilczak 15
tel. 61-821-92-00 fax. 61-821-92-00

Stanowisko	Imię i nazwisko	Uprawnienia	Data i podpis
Projektant b. drogowej:	**mgr inż. Filip Grzelak**	**upr. proj. nr WKP/0269/POOD/10 specj. drogowa**	**12.2015**
Sprawdzający b. drogowej:	**mgr inż. Gniewomir Dziadek**	**upr. nr WKP/0091/POOD/12 w specj. drogowej**	**12.2015**
Opracowujący b. drogowej:	**mgr inż. Bartosz Wojcieszak**		**12.2015**
Umowa:			

Obiekt:	**Przebudowa drogi wojewódzkiej nr 278 relacji Sulechów - Konotop ETAP 1, km 29+461 - km 34+850**	**Skala** **1:500**	**Nr rys.** **2.1**
Nazwa rysunku:	**KONCEPCJA**		