


394/34

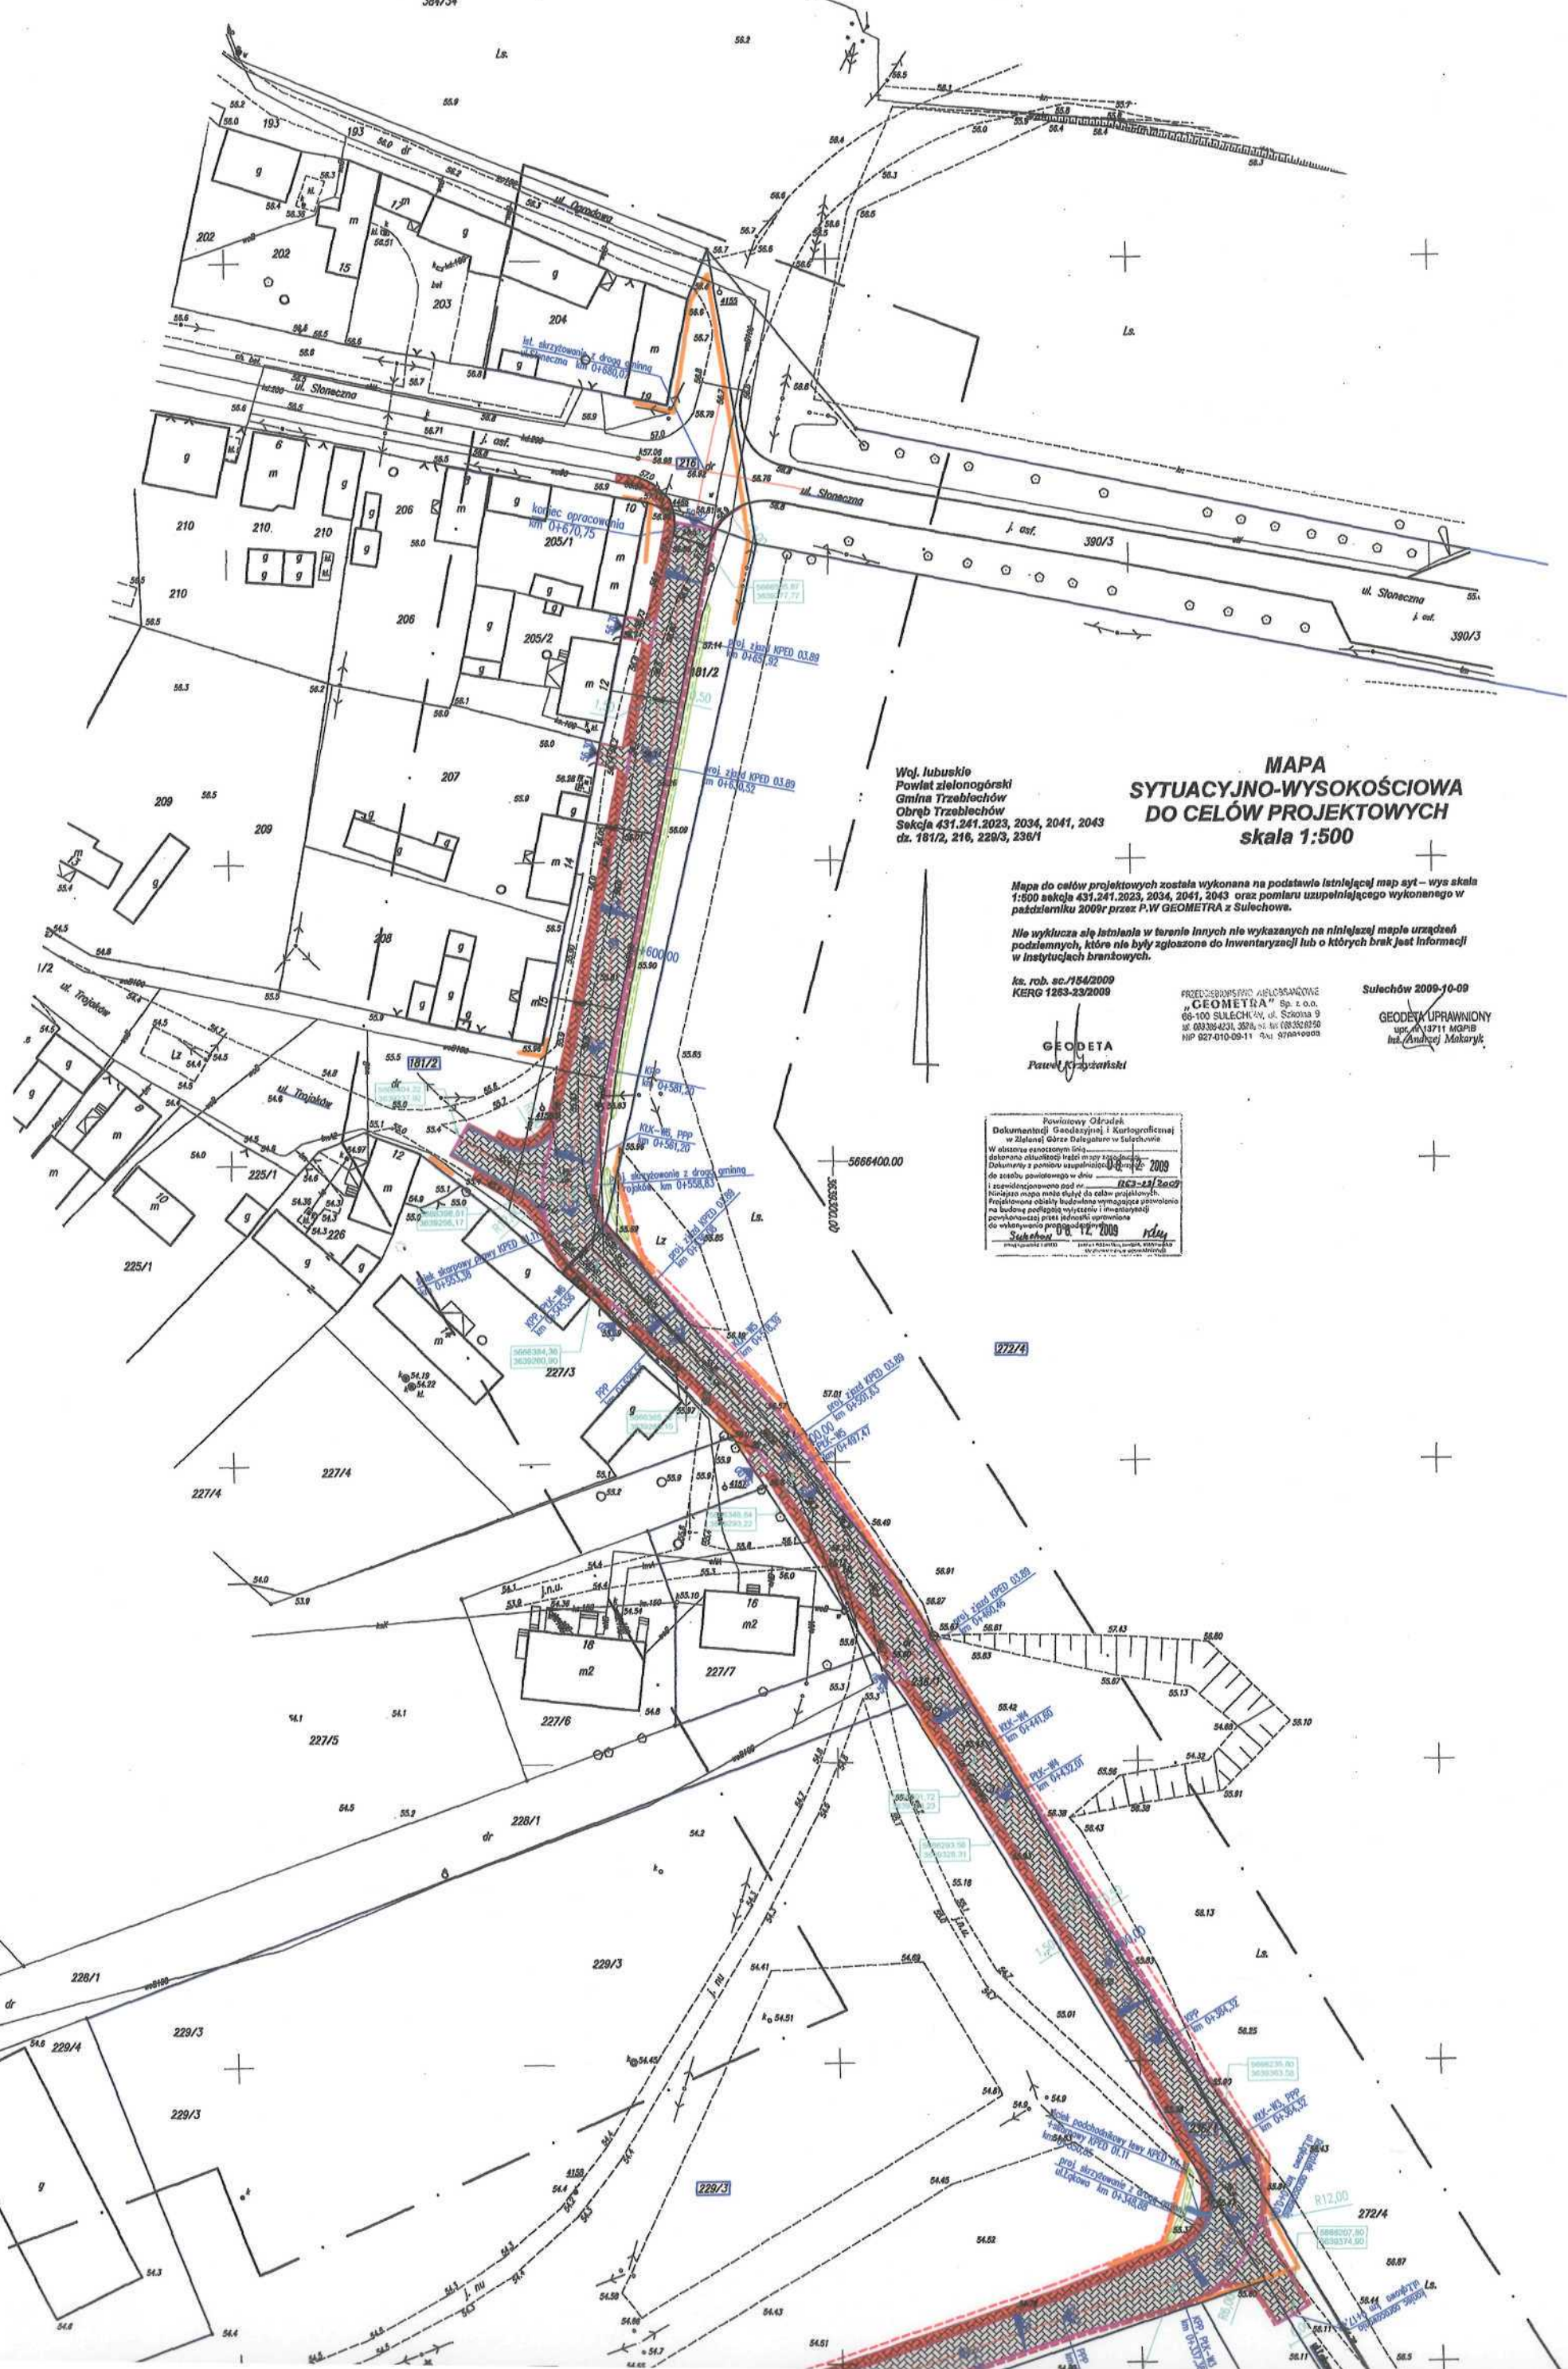

Woj. lubuskie
Powiat zielonogorski
Gmina Trzebiechów
Obręb Trzebiechów
Sekcja 431.241.2023, 2034, 2041, 2043
dz. 181/2, 216, 229/3, 236/1

**MAPA
SYTUACYJNO-WYSOKOŚCIOWA
DO CELÓW PROJEKTOWYCH
skala 1:500**

Mapa do celów projektowych została wykonana na podstawie istniejącej mapy sit - wys skala 1:500 sekcja 431.241.2023, 2034, 2041, 2043 oraz pomiaru uzupełniającego wykonanego w październiku 2009r przez P.W GEOMETRA z Sulechowa.

Nie wyklucza się istnienia w terenie innych nie wykazanych na niniejszej mapie urządzeń podziemnych, które nie były zgłoszone do inwentaryzacji lub o których brak jest informacji w instytucjach branżowych.

ks. rob. nr 154/2009
KERG 1263-23/2009

PRZEDSIĘWZIĘCIE ABELOSAWOWE
"GEOMETRA" Sp. z o.o.
06-100 SULECHÓW, ul. Szkolna 9
NIP 603364231, REGON 14110355259
NIP 627-010-09-11 Sąd Rejonowy

Sulechów 2009-10-09

GEODETA UPRAWNIONY
nr 13711 MGPIB
Inż. Andrzej Malaryk

GEODETA
Paweł Wójcicki

Dokumentacja Geodezyjna i Kartograficzna
w Związku z Urzędem Geodezyjnym w Sulechowie
W obszarze oznaczonym linią...
dokonano aktualizacji treści mapy sytuacyjno-wysokościowej...
Dokumenty z pomiaru uzupełniającego...
do stanu powstającego w dniu...
i zmodernizowano pod nr...
Niniejsza mapa może służyć do celów projektowych.
Projektowane obiekty budowlane wymagające pozwolenia
na budowę podlegają wyłączeniu i inwentaryzacji
powierzchni przez Instytut Geodezji
do wykonania propozycji...
Sulechów 09.10.2009

5666400.00

227/4

227/4

227/4

227/4

227/4