



PRZEKRÓJ WIĘŻBY DACHOWEJ ML - część lewa

przekrój kalenicowy 1:100

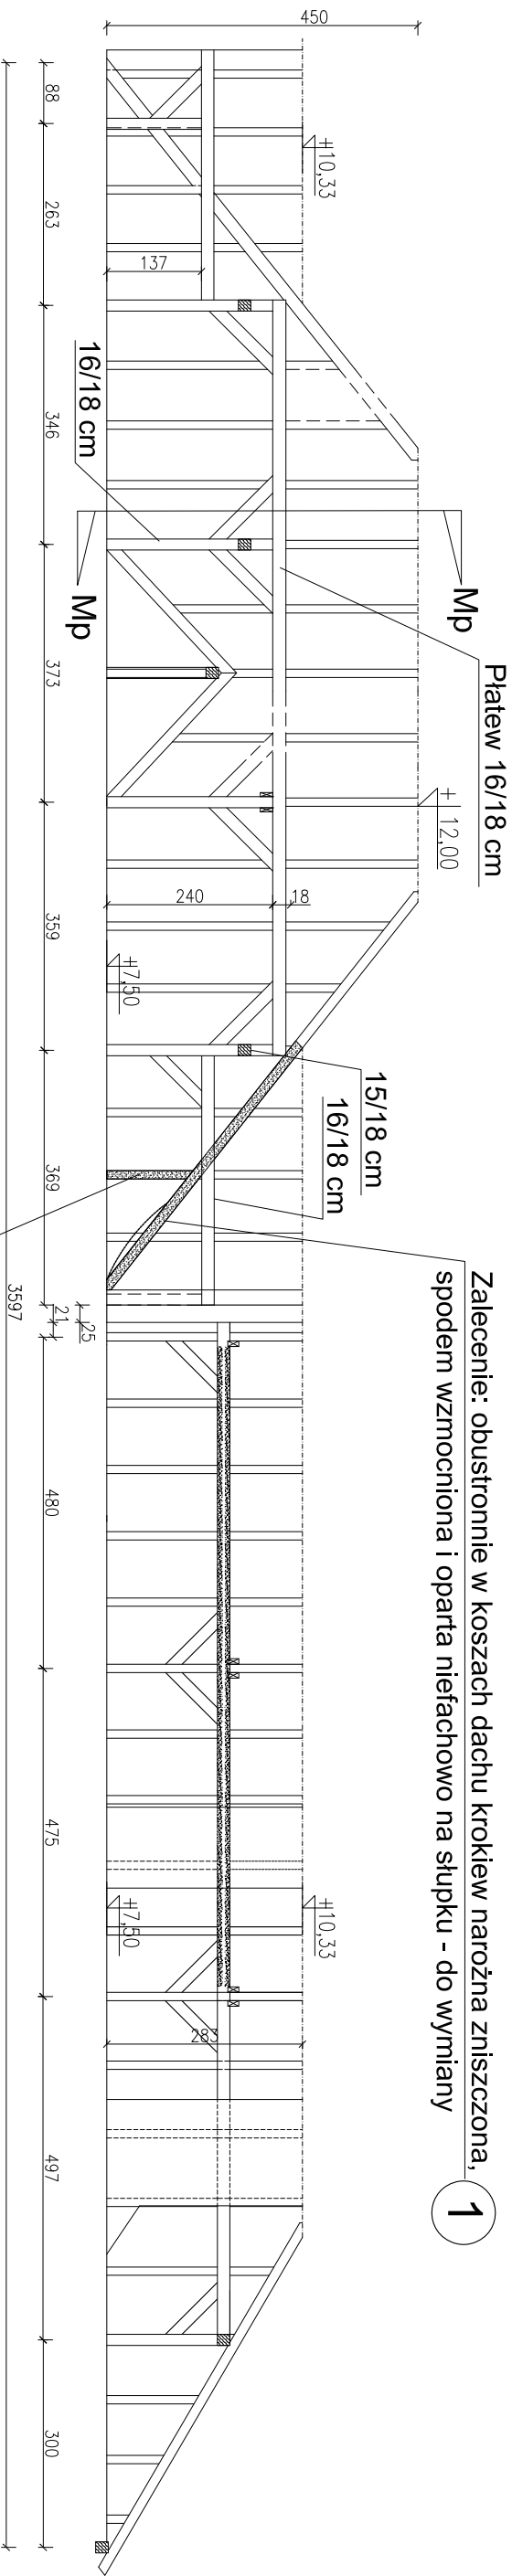

ML - ML
1:50

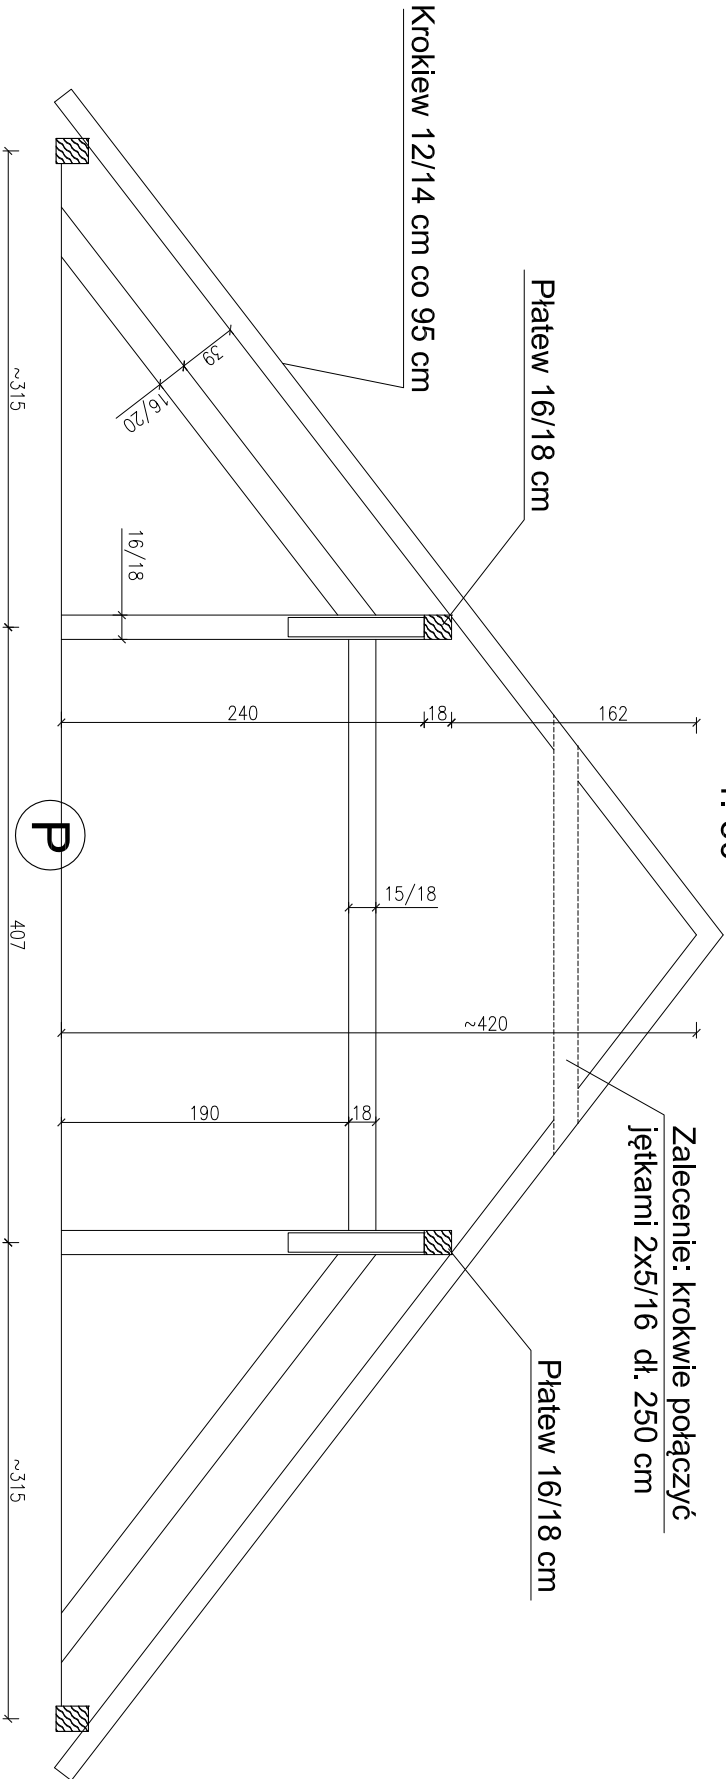


Przekrój podłogi

1:25

P

deski podłogi	2,5 cm
połepa	9,0 cm
ślepy pułap	2,5 cm
belki stropowe 14/20 cm co 87 cm	
deskowanie	2,5 cm
tynk wapienny na trzcinie 2 cm	

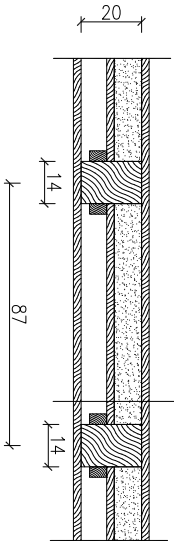

ARTNOVA		P&P ART NOVA Sp. z o.o.		skala
Nazwa obiektu	BUDYNEK MIESZKALNY	65-067 ZIELONA GÓRA UL. STARY RYNEK 15/11 TEL. 683206460	www.art-nova.pl	1:100, 1:50
Adres obiektu	Trzebiechów ul. Parkowa 3, dz. nr 384/41			Nr rysunku 1:25
Przedmiot rysunku	INWENTARYZACJA - przekrój więźby dachowej ML - część lewa			Nr strony 2
Projektant:	inż. K. Wojniusz	Konstrukcje	25/7/9/Zg	4.05.2015
				Podpis
				18