


ELEWACJA PÓŁNOCNO-ZACHODNIA 1:100

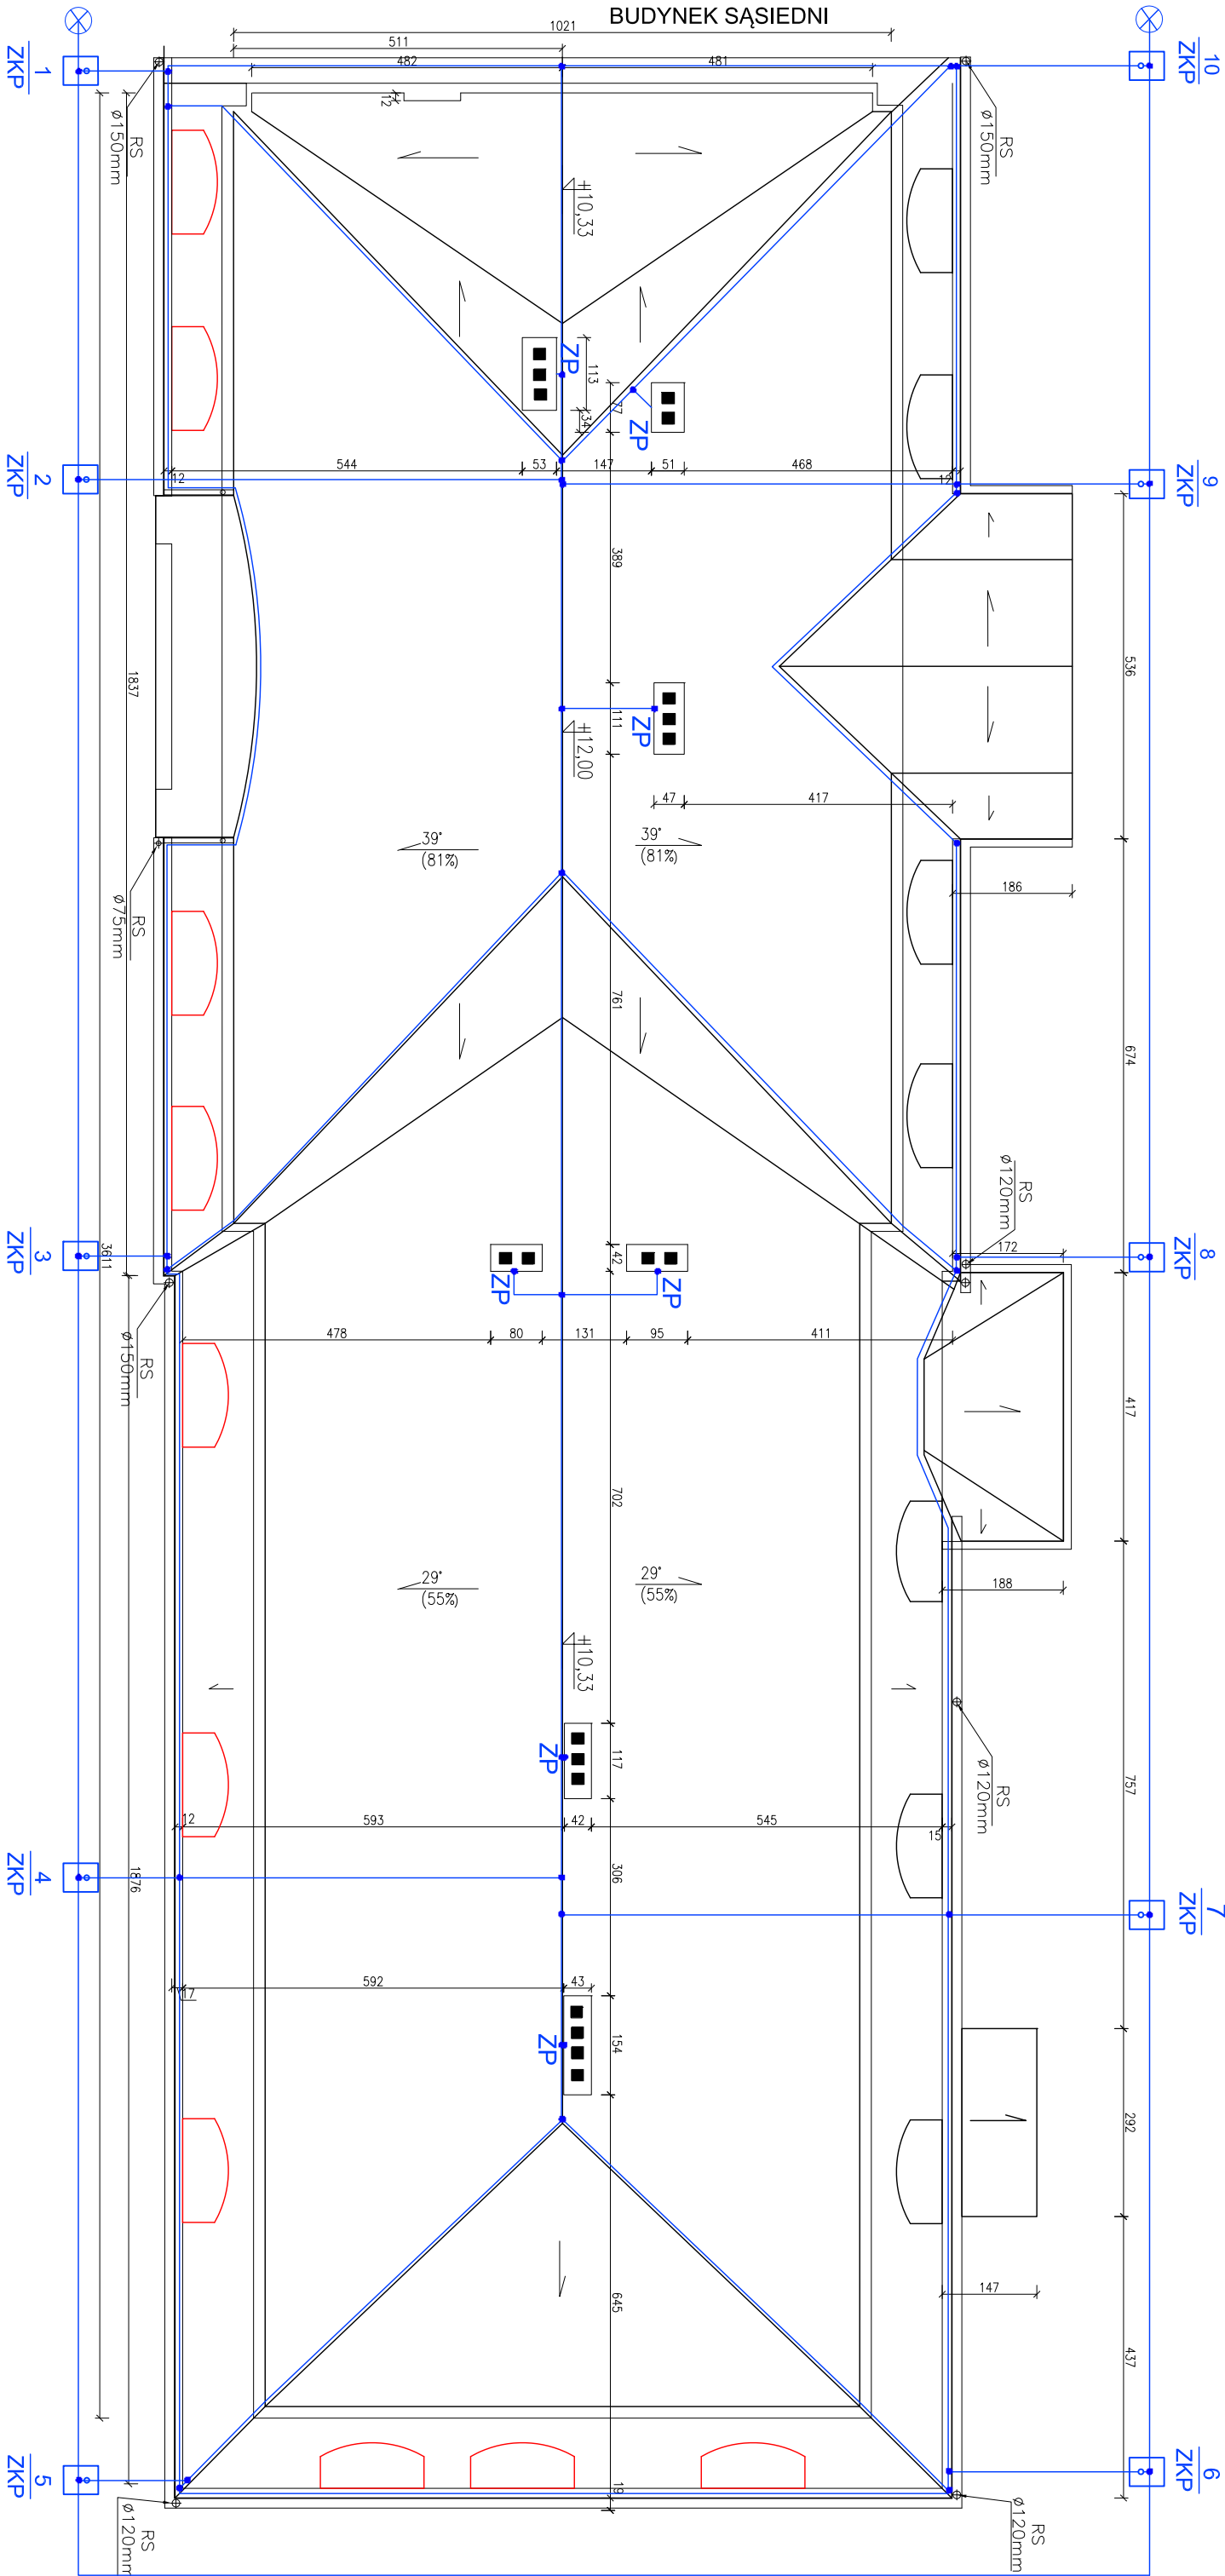

ELEWACJA POŁUDNIOWO-WSCHODNIA 1:100

RZUT DACHU 1:100

|                   |  |   |             |              |
|-------------------|--|---|-------------|--------------|
| ARTNOVA           |  | P&P ART NOVA SP. Z O.O.                 |             | skala        |
| Nazwa obiektu     |  | BUDYNEK MIESZKALNY                      |             | 1:100        |
| Adres obiektu     |  | Trzebiechów ul.Parkowa 3, dz. nr 384/48 |             | Nr rysunku   |
| Przedmiot rysunku |  | RZUT DACHU - instalacja odgromowa       |             | SE           |
|                   |  |   |             | Nr strony    |
|                   |  |   |             | 24           |
|                   |  |   |             | Podpis       |
| Projektant:       |  | Imię i nazwisko                         | Specjalność | Nr uprawnień |
|                   |  | mgr inż. arch. J.Piotrowicz             | Arch.       | 464/88 UW    |
| Projektant:       |  | inż. A. Wrotkowski                      | Elektryczna | 182/76/Zg    |
|                   |  |   |             | 30.05.2015   |
|                   |  |   |             |              |