



PRZEKRÓJ WIĘŻBY DACHOWEJ MP
przekrój kalenicowy 1:100

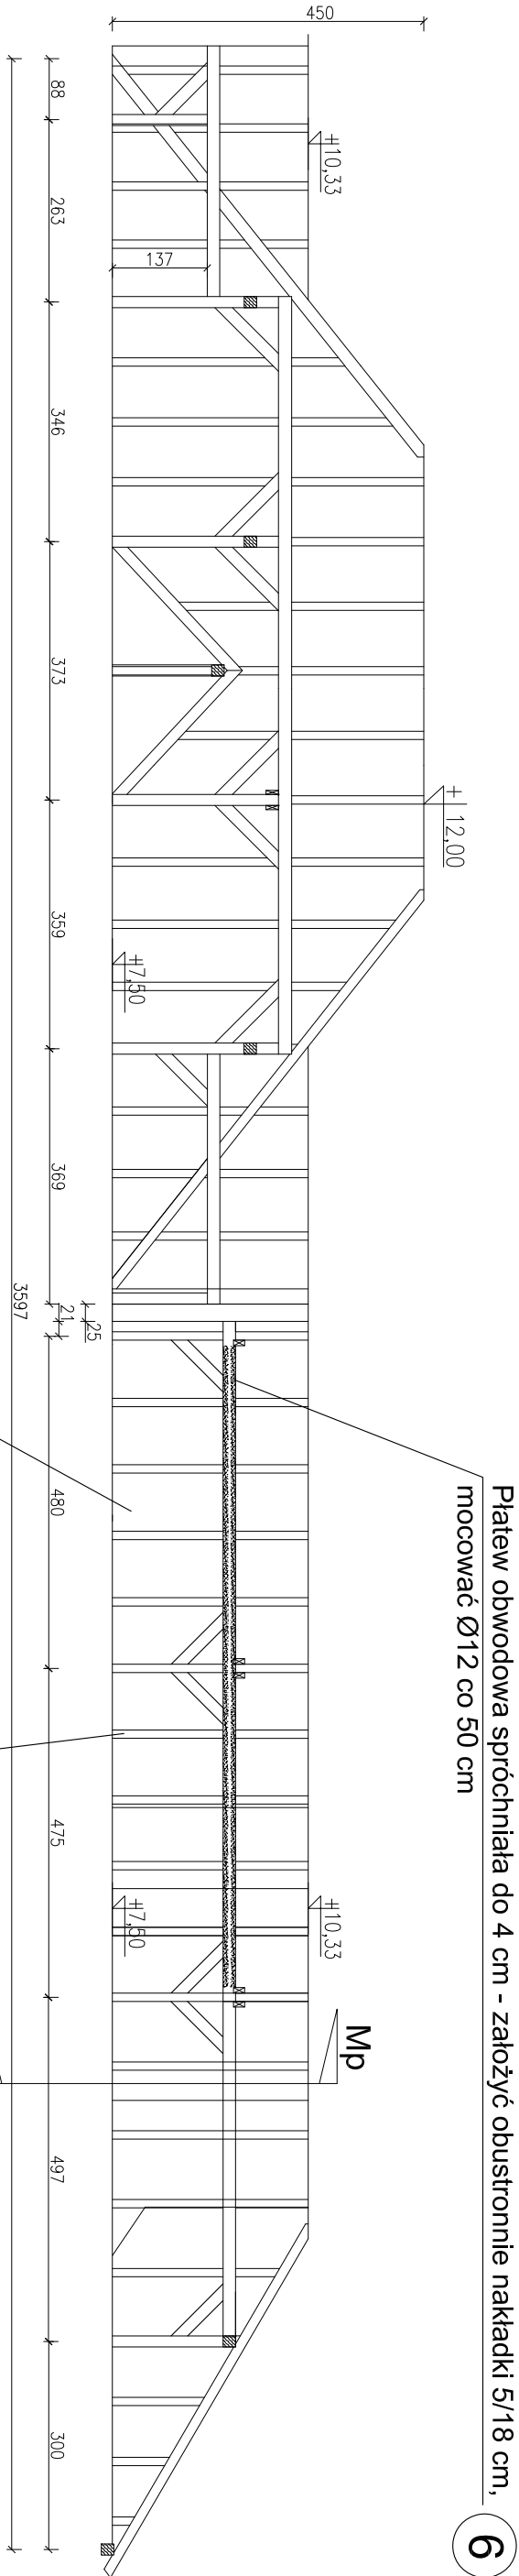


W pierwszym polu krokwie ugięte i zniszczone wymienić 3

Końce krokwi zachodnich uszkodzone - wymienić lub założyć odcinkowe nakładki podporowe 2x5/14 4

Mp - Mp
1: 50

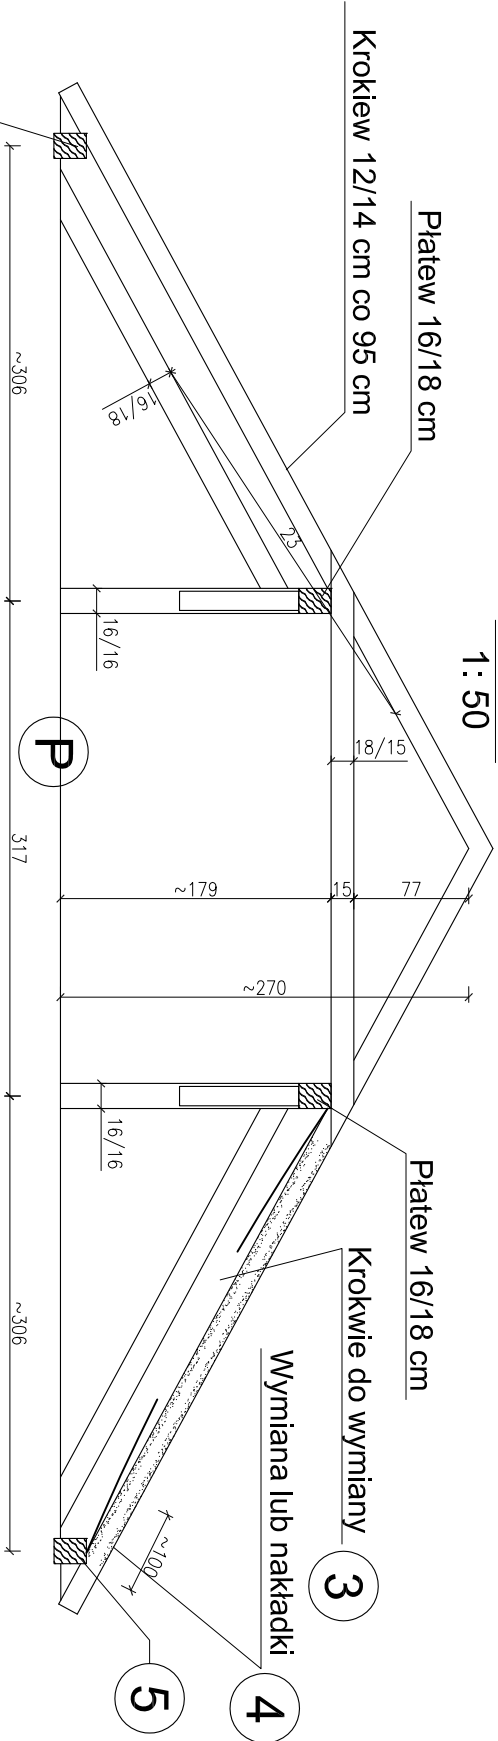

Przekrój podłogi	
1:25	(P)
deski podłogi	2,5 cm
polepa	9,0 cm
ślepy pułap	2,5 cm
belki stropowe	14/20 cm co 87 cm
deskowanie	2,5 cm
tynk wapienny na trzcinie	2 cm

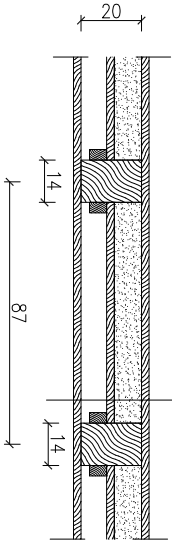

<div>ARTNOVA</div> <div>P&P ART NOVA Sp. z o.o. 65-067 ZIELONA GÓRA UL. STARY RYNEK 15/11 TEL. (68)3206460 www.art-nova.pl</div>					Skala 1:100, 1:50 1:25	
Nazwa obiektu	BUDYNEK MIESZKALNY				Nr rysunku 3	
Adres obiektu	Trzebiechów ul. Parkowa 3, dz. nr 384/41				Nr strony 19	
Przedmiot rysunku	INWENTARYZACJA - przekrój więźby dachowej MP- część prawa					
	Imię i nazwisko	Specjalność	Nr uprawnień	Data		Podpis
Projektant:	Inż. K. Wojniusz	Konstrukcje	25/7/9/Zg	4.05.2015		