


Zwody pionowe stanowiące ochronę kominów pokazano na rysunku nr 1E

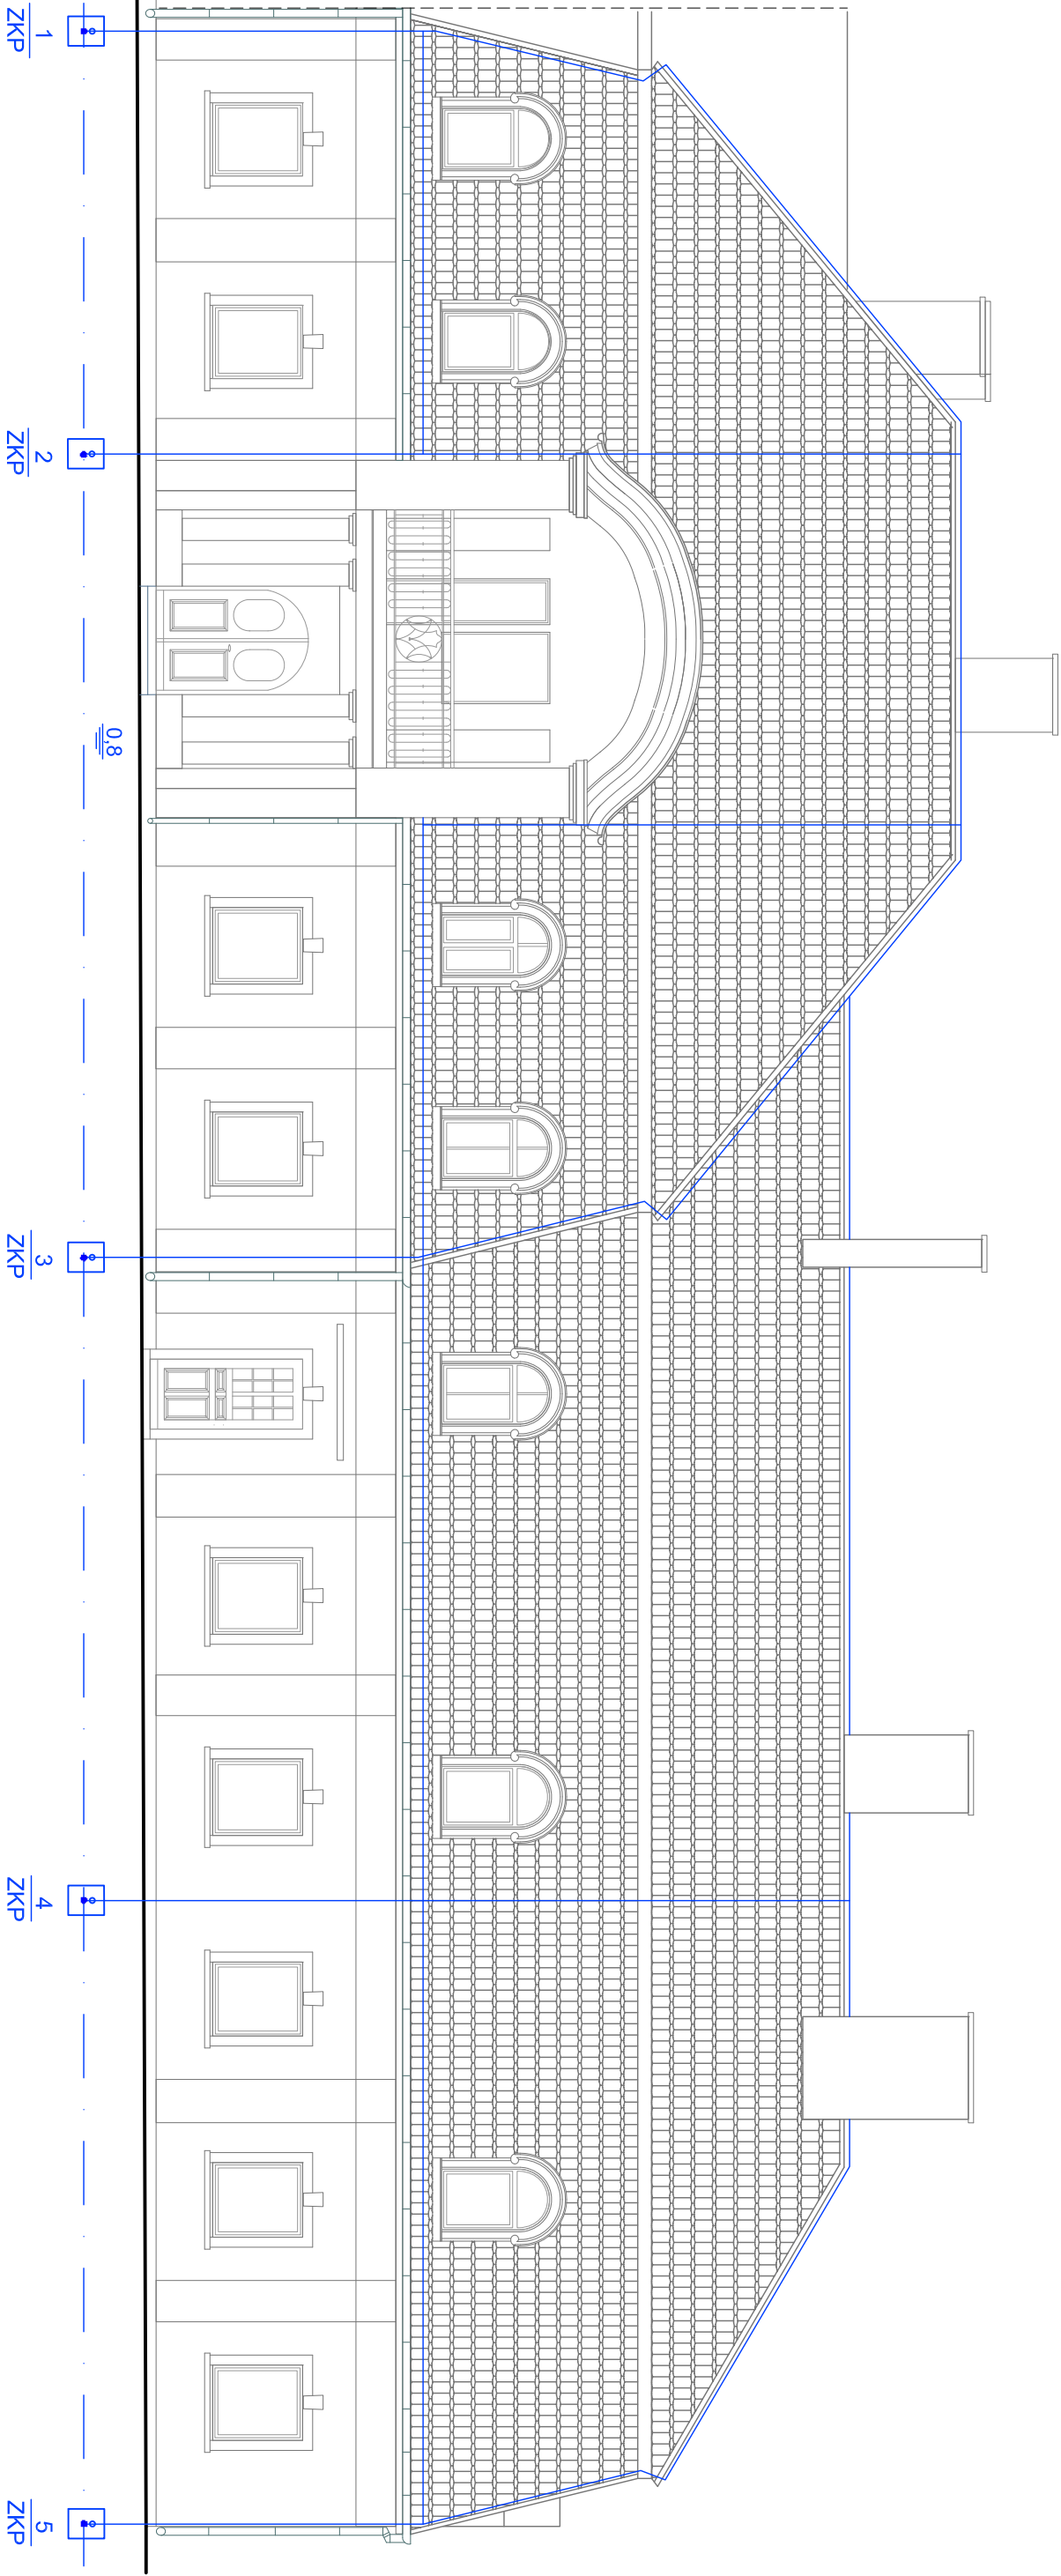

ELEWACJA POŁUDNIOWO-WSCHODNIA 1:100

FeZn Ø8 mm - zwód poziomy niski oraz przewód odprowadzający
FeZn 30x4 - uzium otokowy
ZKP - złącze kontrolno-pomiarowe

<div>ARTNOVA</div> <div>P&P ART NOVA Sp. z o.o.</div> <div>65-067 ZIELONA GÓRA UL. STARY RYNEK 15/11 TEL. 683206460</div>				skala
Nazwa obiektu	BUDYNEK MIESZKALNY			1:100
Adres obiektu	Trzebiechów ul.Parkowa 3, dz. nr 384/48			Nr rysunku 3E
Przedmiot rysunku	ELEWACJA POŁUDNIOWO-WSCHODNIA - instalacja odgromowa			Nr strony 22
	Inięt i nazwisko	Specjalność	Nr uprawnień	Data 30.05.2015
Projektant:	mgr inż. arch. J.Piotrowicz	Arch.	464/88 UW	
Projektant:	inż. A. Wrotkowski	Elektryczna	182/76/Zg	
				Podpis