

Trzebiechów, dnia 22.12.2015

(imię i nazwisko)  
(adres inwestora)

.....  
(nr telefonu)  
STAROSTWO POWIATOWE  
w ZIELONEJ GÓRZE  
DELEGATURA W SULECHOWIE  
Wpłynęło dnia 28-12-2015  
L.dz. \_\_\_\_\_  
podpis \_\_\_\_\_

**Starostwo Powiatowe  
w Zielonej Górze**  
Delegatura w Sulechowie

**ZGŁOSZENIE BUDOWY OBIEKTÓW LUB WYKONANIA ROBÓT  
BUDOWLANYCH NIE WYMAGAJĄCYCH POZWOLENIA NA BUDOWĘ**

Na podstawie art. 29 ust. 2 pkt 12, w nawiązaniu do art. 30 ust. 1 pkt 2 Prawa budowlanego z dnia 07.07.1994r.- (Dz.U. z 2013r., poz.1409 ze zmianami)  
zgłaszam zamiar wykonania robót budowlanych :

Przebudowa drogi gminnej dz. nr 233/1, 504 i 532 w obrębie Trzebiechów w gminie Trzebiechów (ul. Lisia i ul. Ptasia).

Do zgłoszenia dołączam:

1. Opracowanie zawierające:
  - mapę sytuacyjną z zaznaczeniem obiektu podlegającego zgłoszeniu,
  - opis określający rodzaj, zakres i sposób wykonywania robót,
  - szkice i rysunki,
  - pozwolenia, wymagane odrębnymi przepisami
2. projekt zagospodarowania terenu wykonany przez uprawnionego projektanta (dotyczy przyłączy)
3. oświadczenie o prawie do dysponowania nieruchomością na cele budowlane
4. upoważnienie udzielone osobie działającej w imieniu inwestora
5. wykaz działek w przypadku inwestycji liniowych.

**Proponowany termin realizacji\* : 30.01.2016r.**

(nie wcześniej niż 30 dni od daty zgłoszenia)

Proszę o wystawienie zaświadczenia o braku sprzeciwu.

**Wójt Gminy**

*Izabella Staszak*

.....  
(podpis inwestora)

\* Do wykonania robót budowlanych przystąpić można, jeżeli w terminie 30 dni od dnia doręczenia zgłoszenia właściwy organ nie wniesie sprzeciwu i nie później niż po upływie 3 lat od określonego w zgłoszeniu rozpoczęcia

## **ZAŁĄCZNIK DO ZGŁOSZENIA**

**TEMAT:** Przebudowa drogi gminnej dz. nr 233/1, 504 i 532 ( ul. Lisia i Ptasia) w m. Trzebiechów

**LOKALIZACJA:** Trzebiechów dz. Nr 233/1, 504, 532 gmina Trzebiechów

**INWESTOR:** Gmina Trzebiechów  
ul. Sulechowska 2  
66-132 Trzebiechów

**BRANŻA:** drogowa

Sporządził:  
mgr inż. Maciej Dach



Trzebiechów grudzień 2015

## Zawartość opracowania:

1. Określenie zakresu opracowania	.....3....
2. Opis techniczny	.....3....
3. Mapa	.....4....

## **1. Zakres opracowania:**

Przedmiotem niniejszego opracowania jest remont drogi gminnej w m. Trzebiechów oznaczonej numerem działek **233/1, 504, 532** – klasa drogi D.

## **2. Opis techniczny:**

Projektuje się przebudowę istniejącej nawierzchni tłuczniowej na nawierzchnię z kostki brukowej betonowej typu Behaton gr. 8cm na podbudowie z tłucznia o grubości 20cm, wykonanej na warstwie gruntu stabilizowanego cementem (1:4) gr. 15cm z jednoczesnym wykonaniem prawidłowych spadków podłużnych i poprzecznych drogi oraz budowie chodnika o szer. 1,5m. Szerokość jezdni 6m. Obramowanie nawierzchni wykonane zostanie z krawężników drogowych normalnych i najazdowych posadowionych na ławie betonowej (beton C16/20) z oporem. W trakcie wykonywania prac budowlanych należy wykonać regulacje istniejących skrzynek ulicznych zasuw wodociągowych. Szerokość pasa drogi wynosi od ok. 14,5 m do ok. 15.


Wody opadowe odprowadzane będą wg stanu istniejącego.

Chodnik wykonany zostanie z kostki betonowej typu Holland gr. 6 cm na podbudowie z tłucznia gr. 10cm i podsypce cem.-piaskowej 1:4 gr. 3cm. W miejscach wjazdów do posesji należy zastosować kostkę betonową gr. 8cm w kolorze szarym, a grubość podbudowy tłuczniowej należy zwiększyć do 20 cm. Obramowanie obrzeżem betonowym 8x30x100.

Wymogi stawiane materiałom: dopuszcza się stosowanie fabrycznie nowych materiałów posiadających dopuszczenie do stosowania w budownictwie drogowym.

Całość robót należy wykonać zgodnie ze sztuką budowlaną, a w trakcie robót należy przestrzegać przepisów BHP.

\* Do wykonania robót budowlanych przystąpić można, jeżeli w terminie 30 dni od dnia doręczenia zgłoszenia właściwy organ nie wniesie sprzeciwu i nie później niż po upływie 3 lat od określonego w zgłoszeniu rozpoczęcia

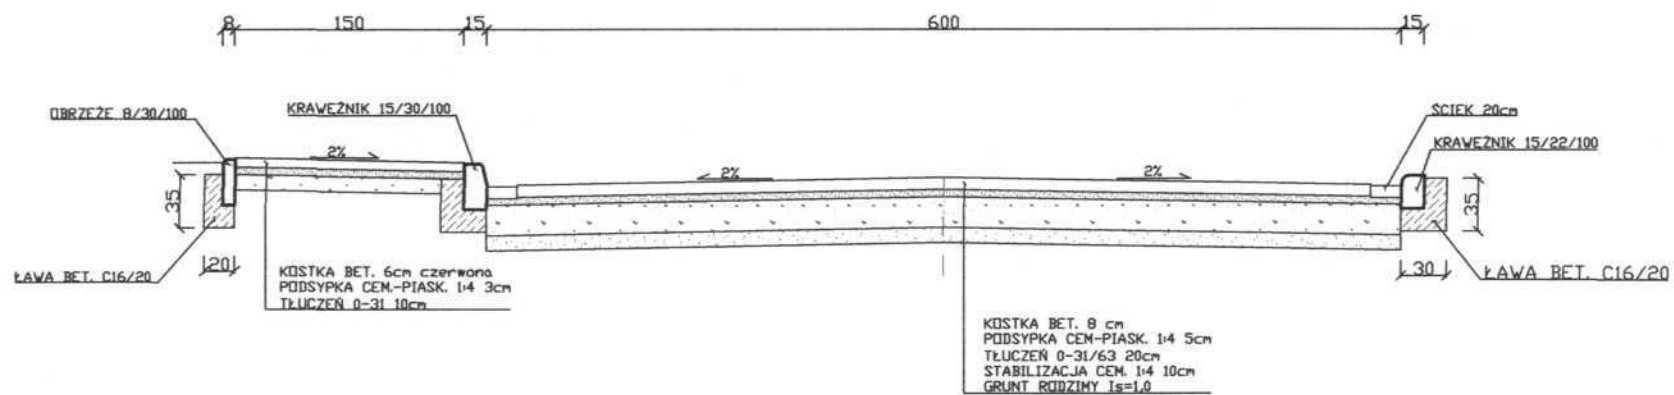

Temat:	PRZEKRÓJ POPRZECZNY	skala 1:50
Obiekt:	Droga gminna - ul. Ptasia i ul. Lisia	nr rys.: 2
Lokalizacja:	Trzebiechów dz. nr 233/1, 532, 504	
Inwestor:	Gmina Trzebiechów	
Opracował:	mgr inż. Maciej Dach	12.2015