
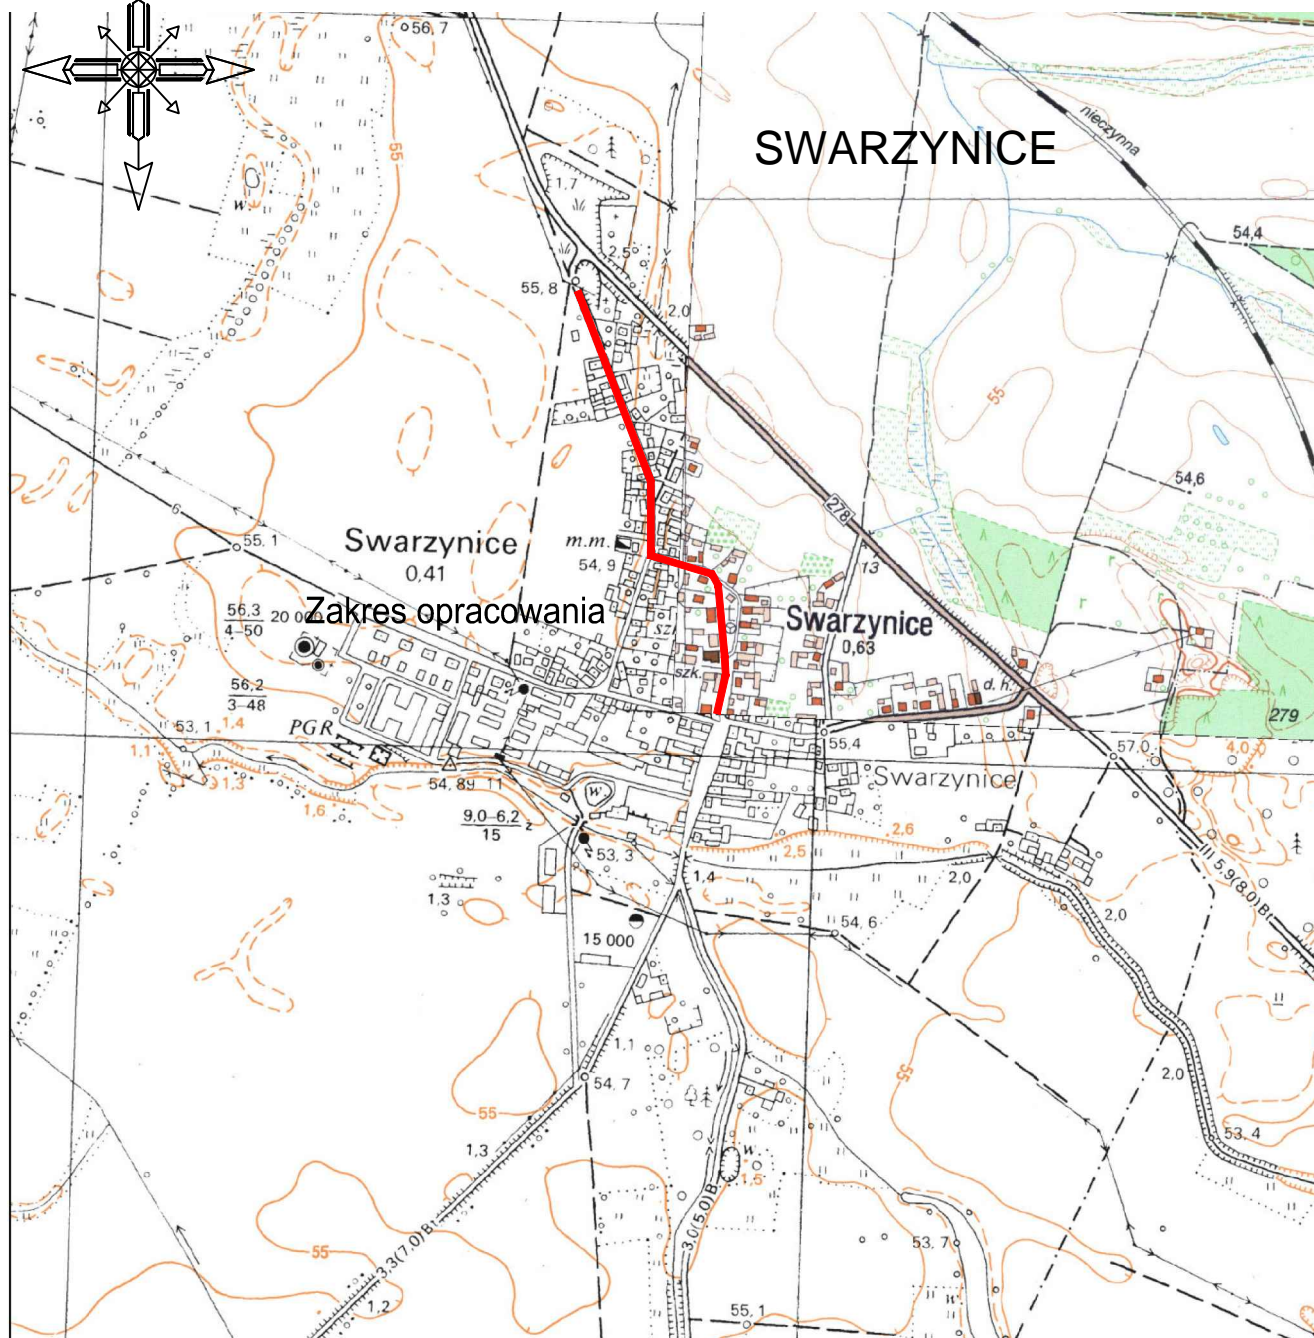


Skala 1:10 000

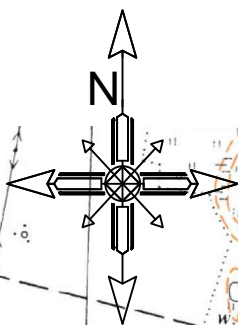

PROGAMP

ZÓŁU3 YÁÜÜRÖSVUY UŁŁÖZÜÖZÝÁÓWÜY ŁÖVY ÖSUT WŁÖÖÖPÖÖÜ

UL. GRONOWA 3 66-015 PRZYLEP

TEL. 666 612 633

E-MAIL: PAWELRATUS@WP.PL

NIP: 973-084-59-21

Nazwa opracowania:

PRZEBUDOWA DROGI GMINNEJ NA DZ. NR 306/1 W M. SWARZYNICE

Arkusz:

1

Nazwa rysunku:

PLAN ORIENTACYJNY

Uprawnienia:

Skala: 1:10 000

Ü] ^822 [

Numer

Podpis

Data

U] :æ[, æý

{ * !/Ä BÜæ³ ^ýÜæ³

08/2016