



Droga dz. nr 395

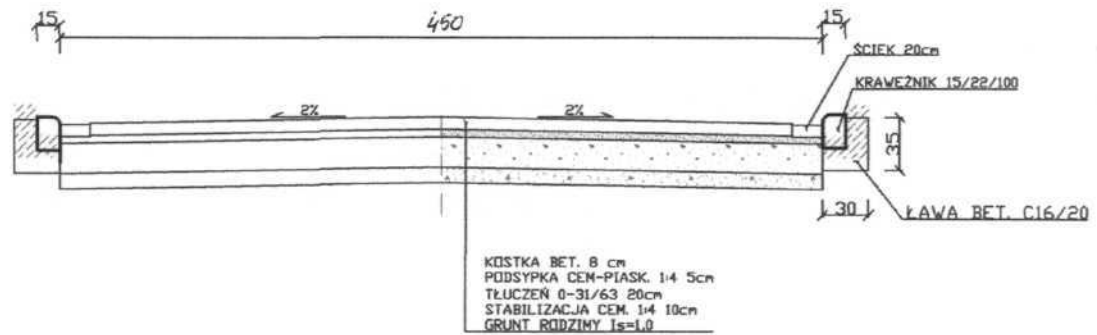

Droga dz. nr 392

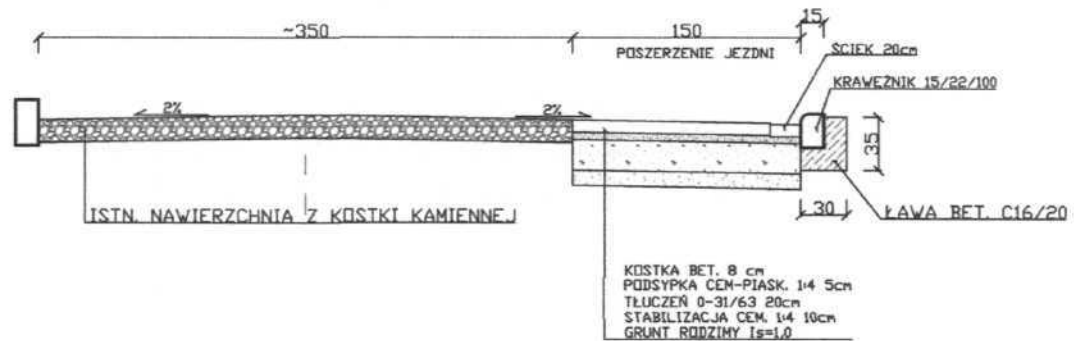

Temat:	PRZEKRÓJ POPRZECZNY	skala 1:50
Obiekt:	Droga gminna - m. Ostrzyce	nr rys.: 2
Lokalizacja:	Ostrzyce dz. nr 392 i 395	
Inwestor:	Gmina Trzebiechów	
Opracował:	mgr inż. Maciej Dach	 12.2015