PROJEKT STAŁEJ ORGAN

UL. TROJAKÓW

ul. Słoneczna

koniec opracowania ciąg I-I
hm 0+60,00 DWUKIERUNKOWY

początek opracowania ciąg I-I
hm 0+00,00 DWUKIERUNKOWY

koniec opracowania ciąg II-II
hm 1+62,60 - RZ1

hm 0+46

hm 0+98

Z22 - zjazd na działkę nr 215/1
hm 0+39,03
w-13

Z6 - zjazd na działkę nr 182
hm 0+75,43

Z7 - zjazd na działkę nr 215/2
hm 1+27,76

Z10 - zjazd na działkę nr 214
hm 1+50,11

Z11 - zjazd na działkę nr 213
hm 1+75,35

Z4 - zjazd na działkę nr 178/1
hm 0+58,76

Z5 - zjazd na działkę nr 178/4
hm 0+78,30

Z1 - zjazd na działkę nr 173/2
hm 0+40,75

Z9 - zjazd na działkę nr 217/5
hm 1+43,97

Z12 - zjazd na działkę nr 217/6
hm 1+69,27

Z13 - zjazd na działkę nr 223/4
hm 1+92,27

Z7 - zjazd na działkę nr 217/11
hm 1+11,78

PUK R=10m hm 0+04,80
KLK R=10m hm 0+06,80

PUK R=12m hm 0+25,44
KLK R=12m hm 0+25,62

PUK R=48,50m hm 0+39,66
KLK R=48,50m hm 0+43,04

PUK R=55m hm 1+43,97
KLK R=55m hm 1+46,00

Nie dotyczy
zaopatrzenia
komunalnych
służb

Nie dotyczy
mieszkańców

ZNAK ISTNIEJĄCY

rura odprowadzająca wody opadowe i roztopowe Ø300

projektowany zbiornik na wody opadowe i roztopowe

nieprzekraczalna linia zabudowy

SD1 54,45 53,26 -1,19
SD2 54,05 52,92 -1,13
SD3 54,24 52,04 -1,20
SD4 54,40 53,11 -1,29
SD9 53,95 52,94 -1,01
SD10 54,10 53,02 -1,08
SD12 54,80 53,65
SD13 55,25 54,12 -1,13
SD14 54,00 52,90 -1,10

5765600,00

Odcinek I
hm 0+000 ÷ 0+270

Odcinek II
hm 0+000 ÷ 0+311,

EKT STAŁEJ ORGANIZACJI RUCHU

UL. TROJAKÓW
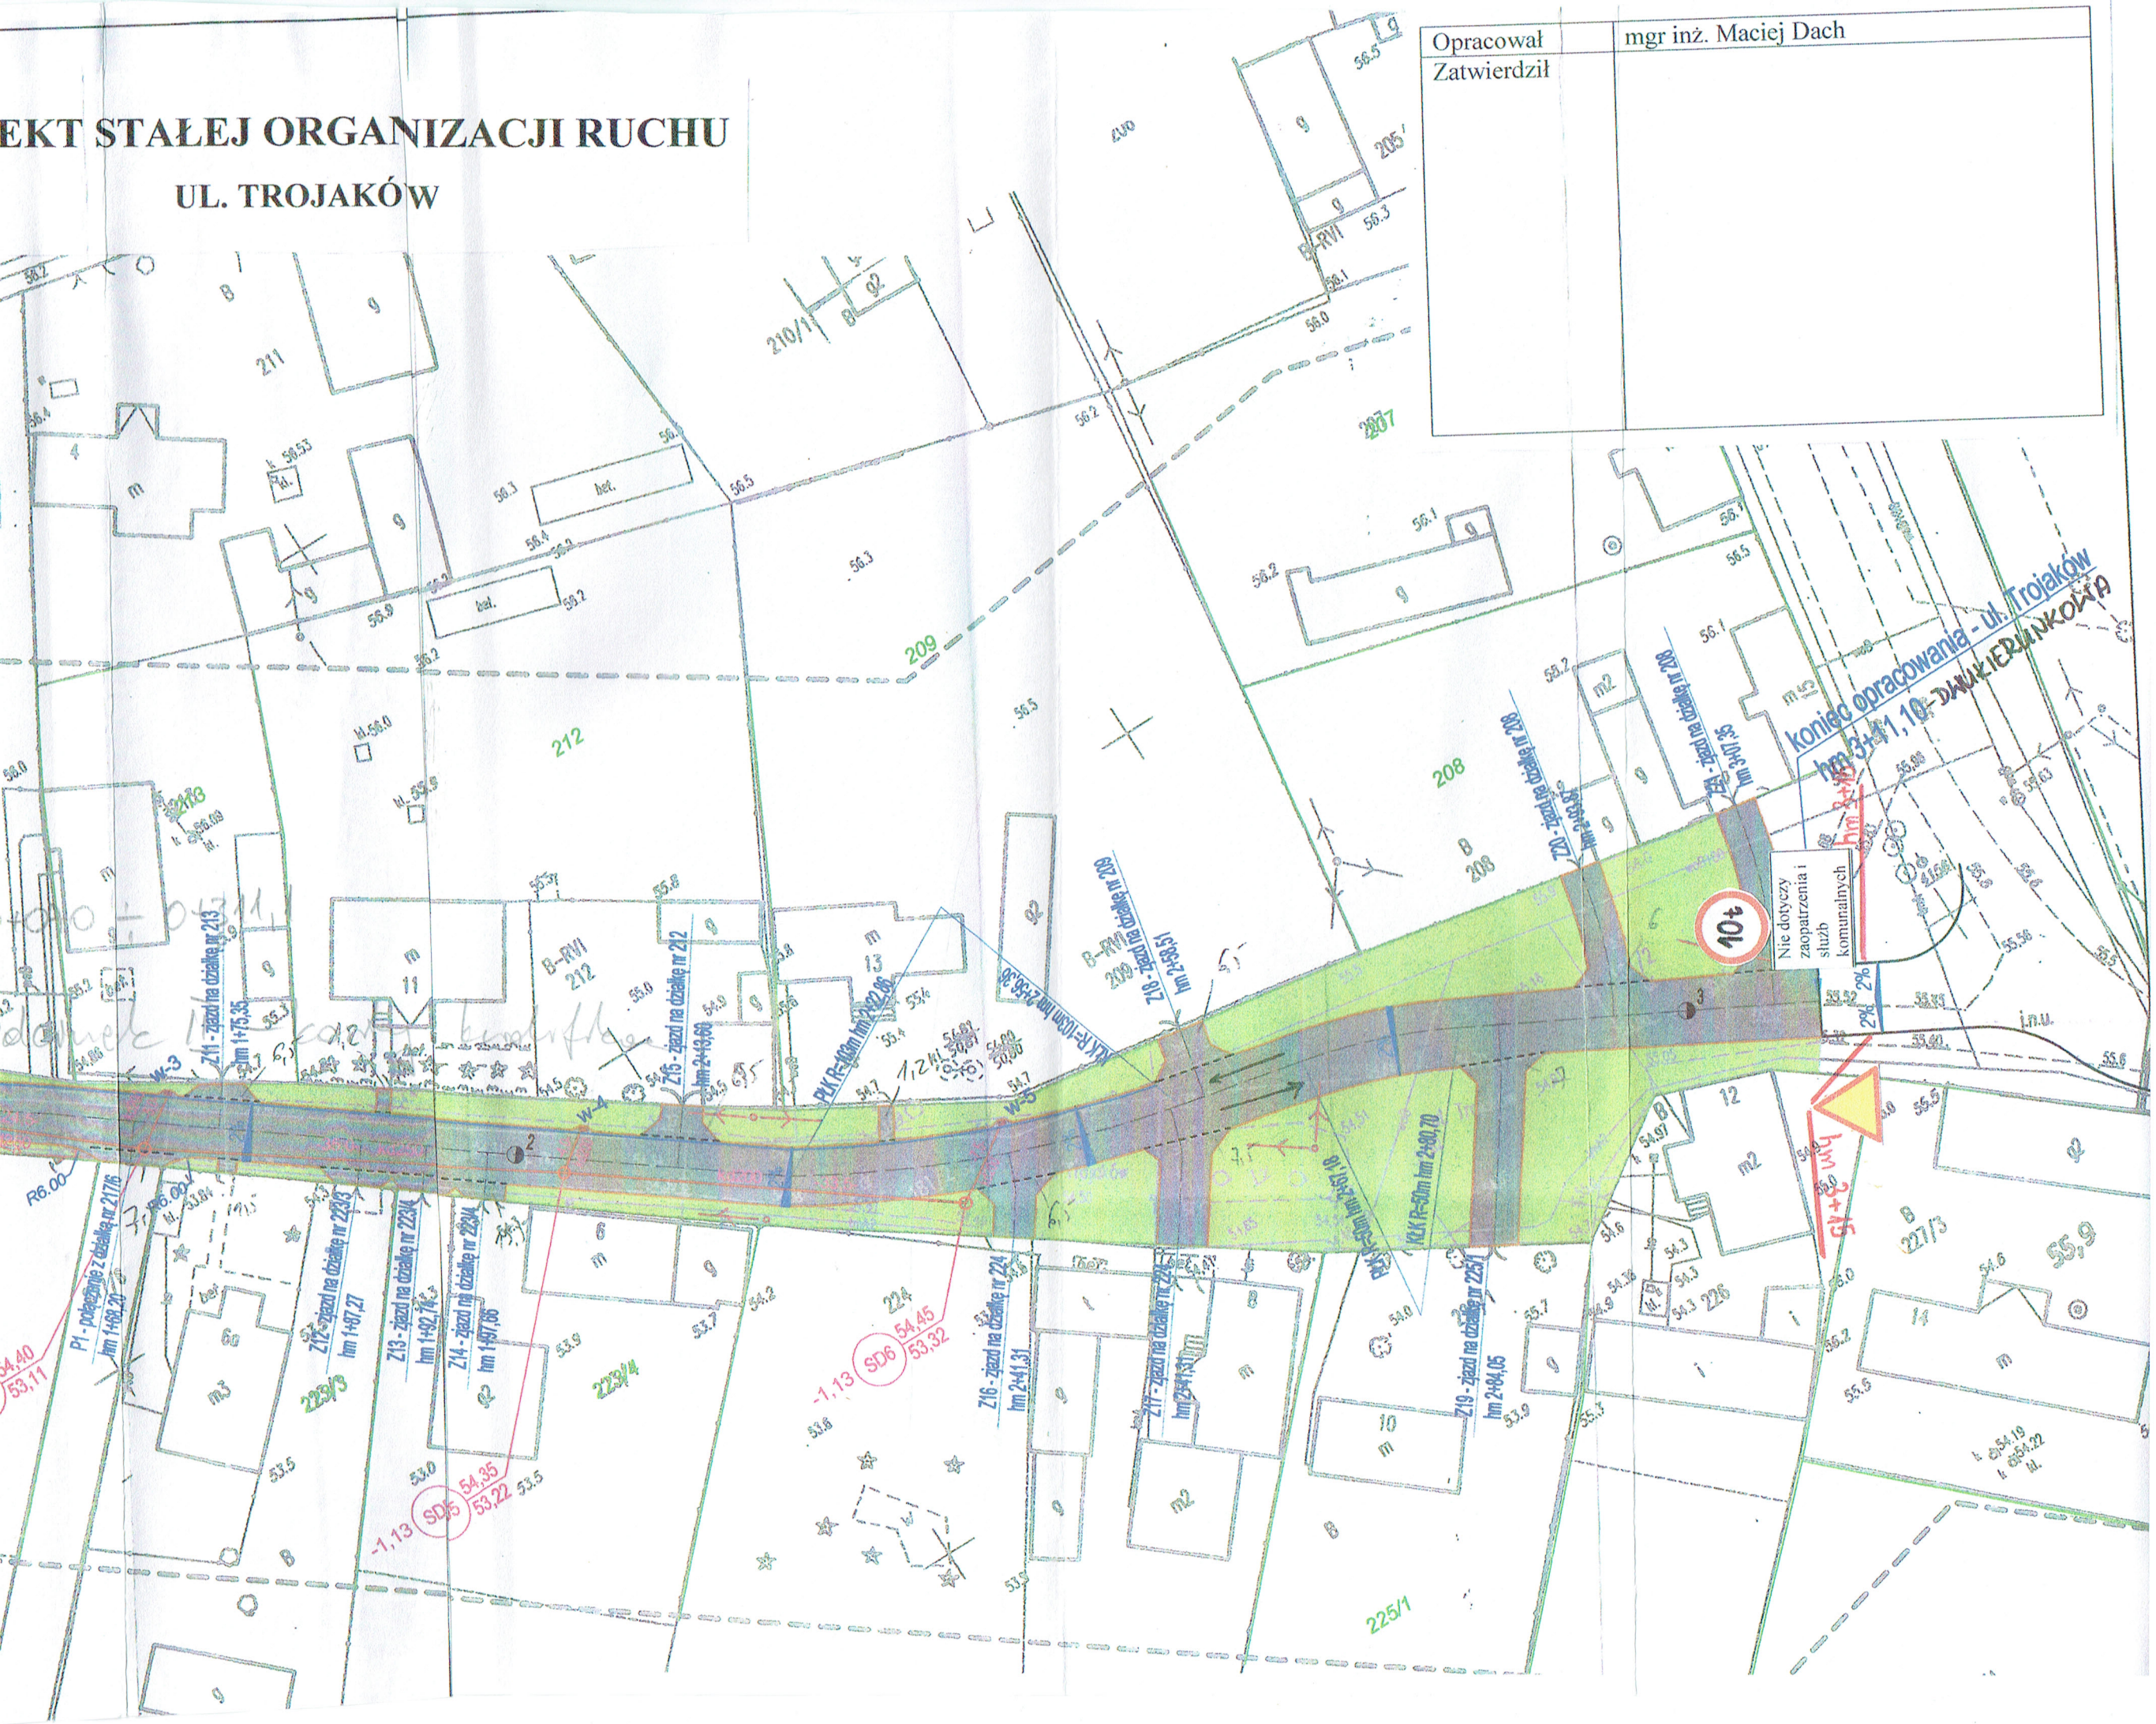
Opracował	mgr inż. Maciej Dach
Zatwierdził