


PLAN ORIENTACYJNY

SKALA 1:2000

ZAKRES ETAP I

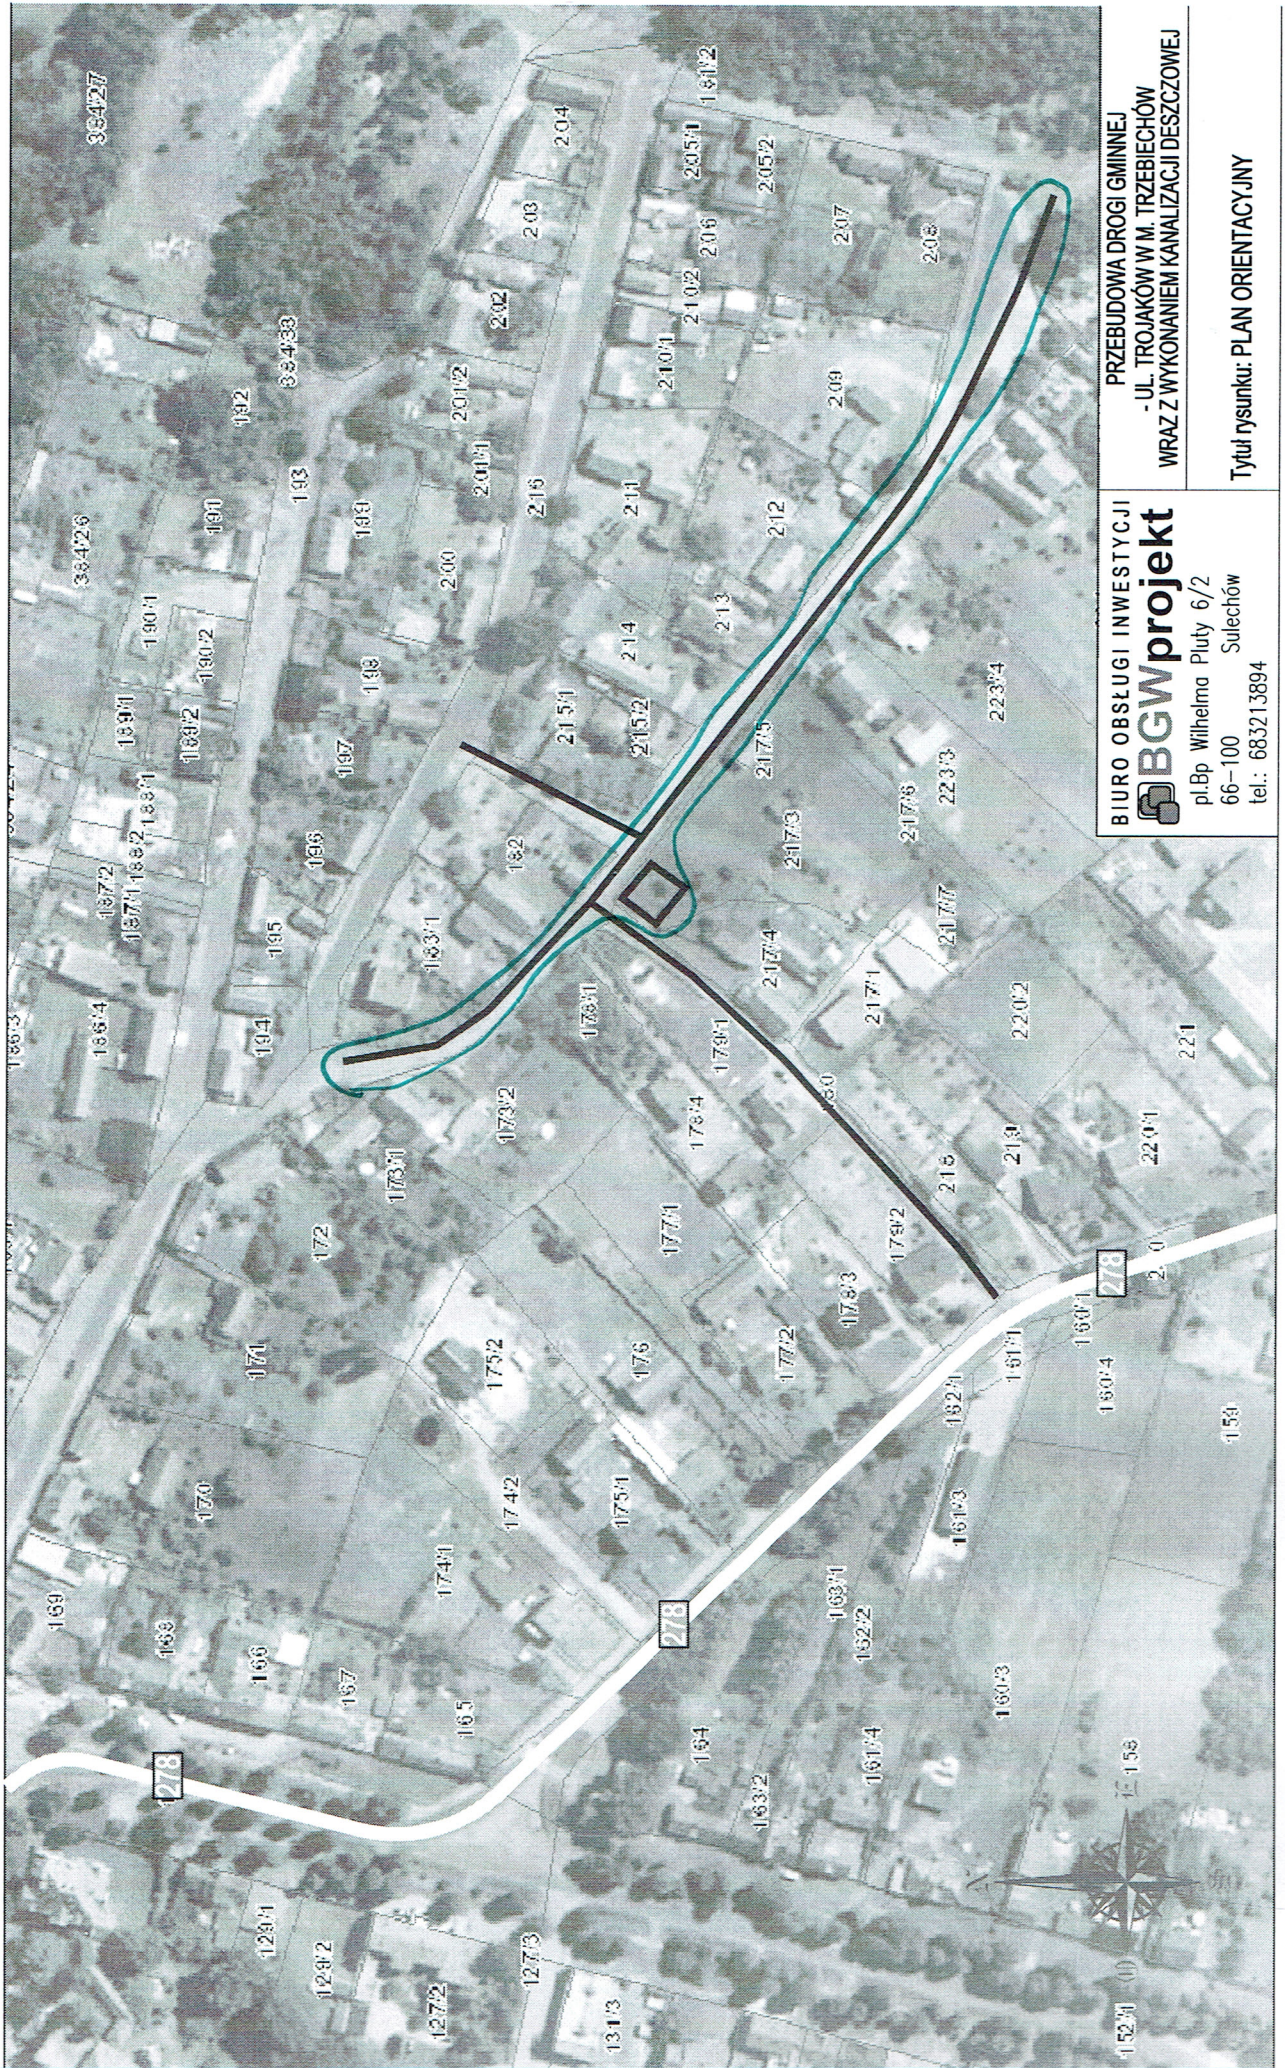

BIURO OBSŁUGI INWESTYCJI

BGWprojekt

pl.Bp Wilhelma Pluty 6/2

66-100 Sulechów

Tel.: 683213894

PRZEBUDOWA DRUGI GMINNEJ

- UL. TROJAKÓW W M. TRZEBIECHÓW

WRAZ Z WYKONANIEM KANALIZACJI DESZCZOWEJ

Tytuł rysunku: PLAN ORIENTACYJNY