


PLAN ORIENTACYJNY
SKALA 1:10 000

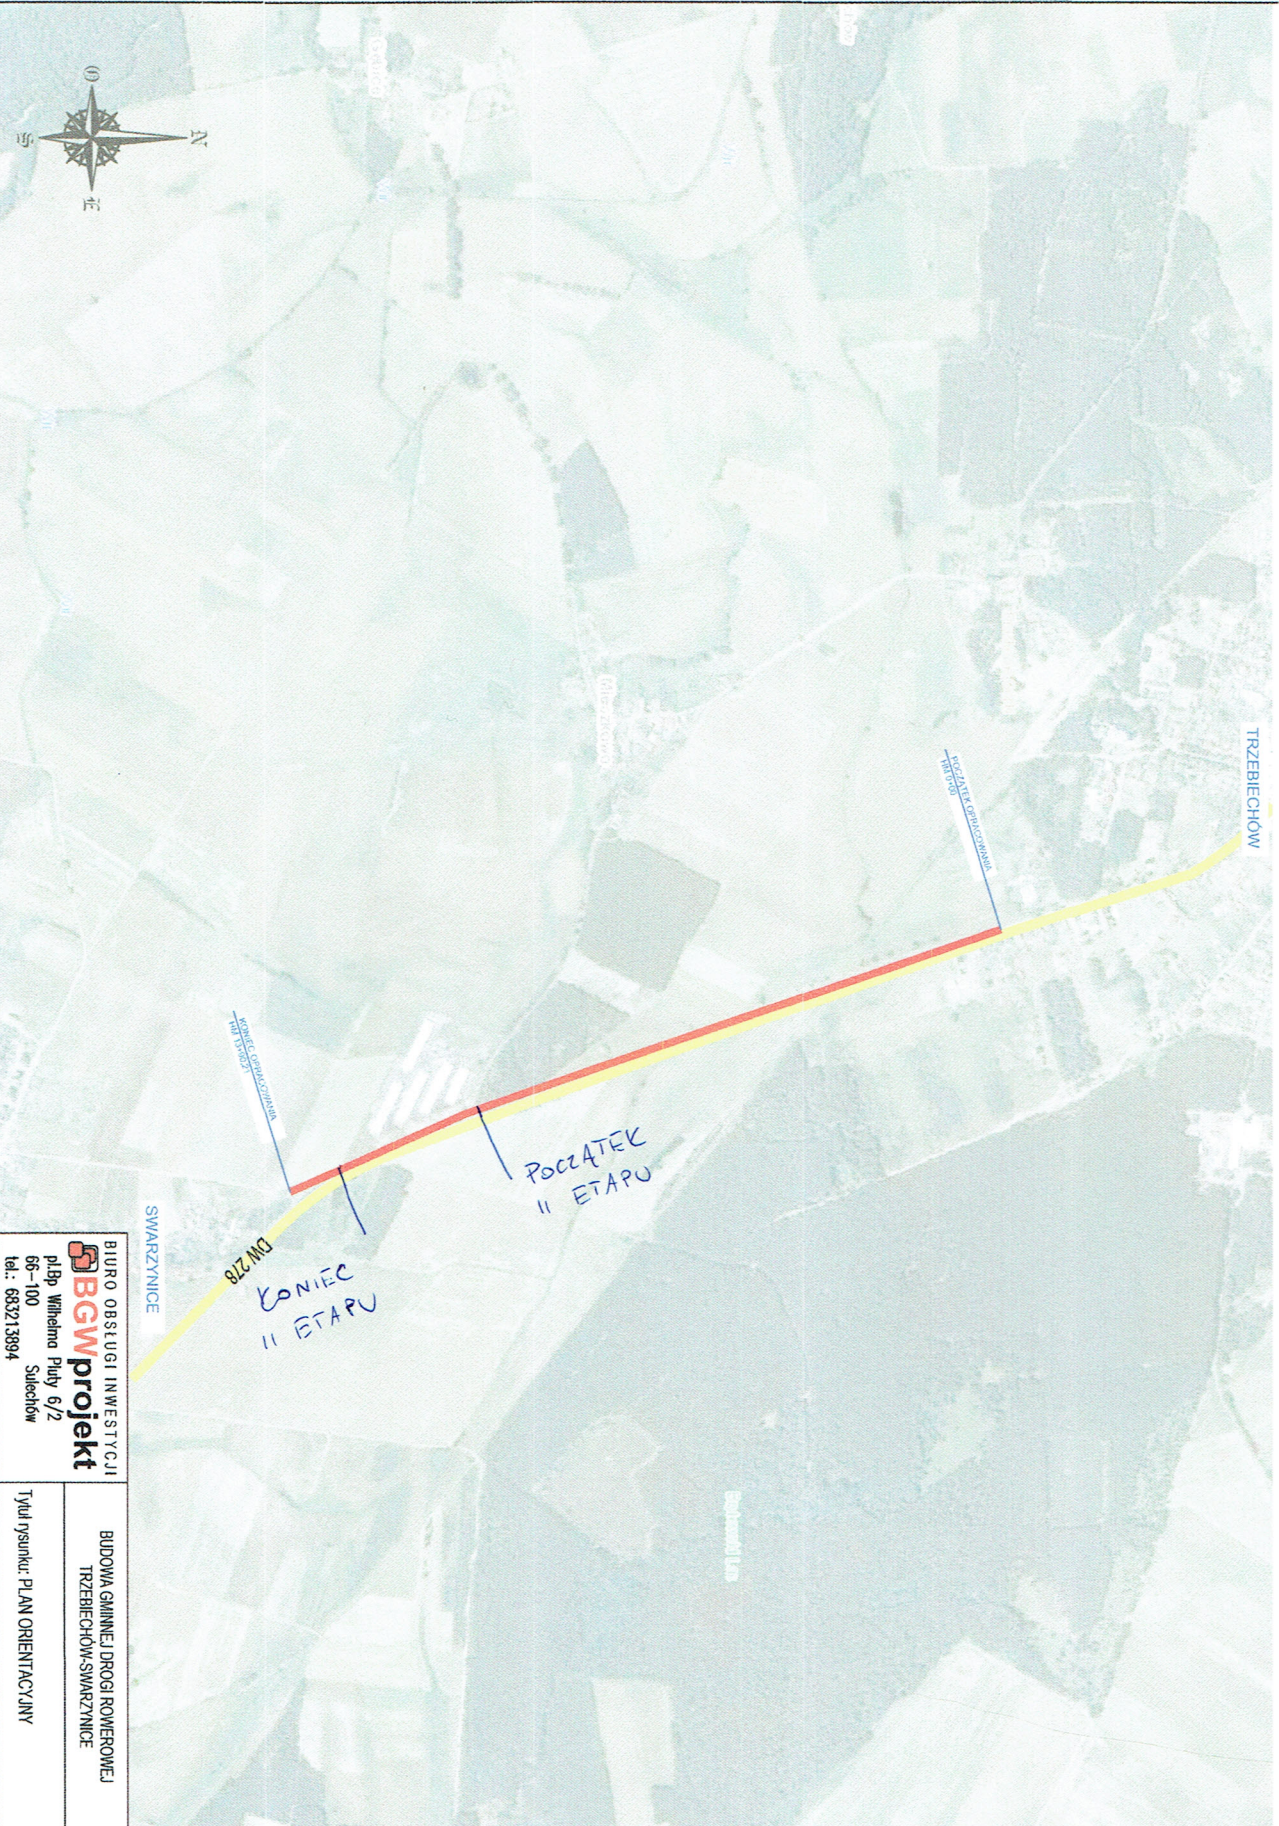

BIURO OBSŁUGI INWESTYCJI
BGW projekt
p.l.b.p. Wilhelma Pity 6/2
66-100 Sulceńków
tel.: 683213894

Typ i rysunek: PLAN ORIENTACYJNY
BUDOWA GMINNEJ DRUGI ROMEROWEJ
TRZEBIECHÓW-SWARZYNYCE