


ELEWACJA WSCHODNIA

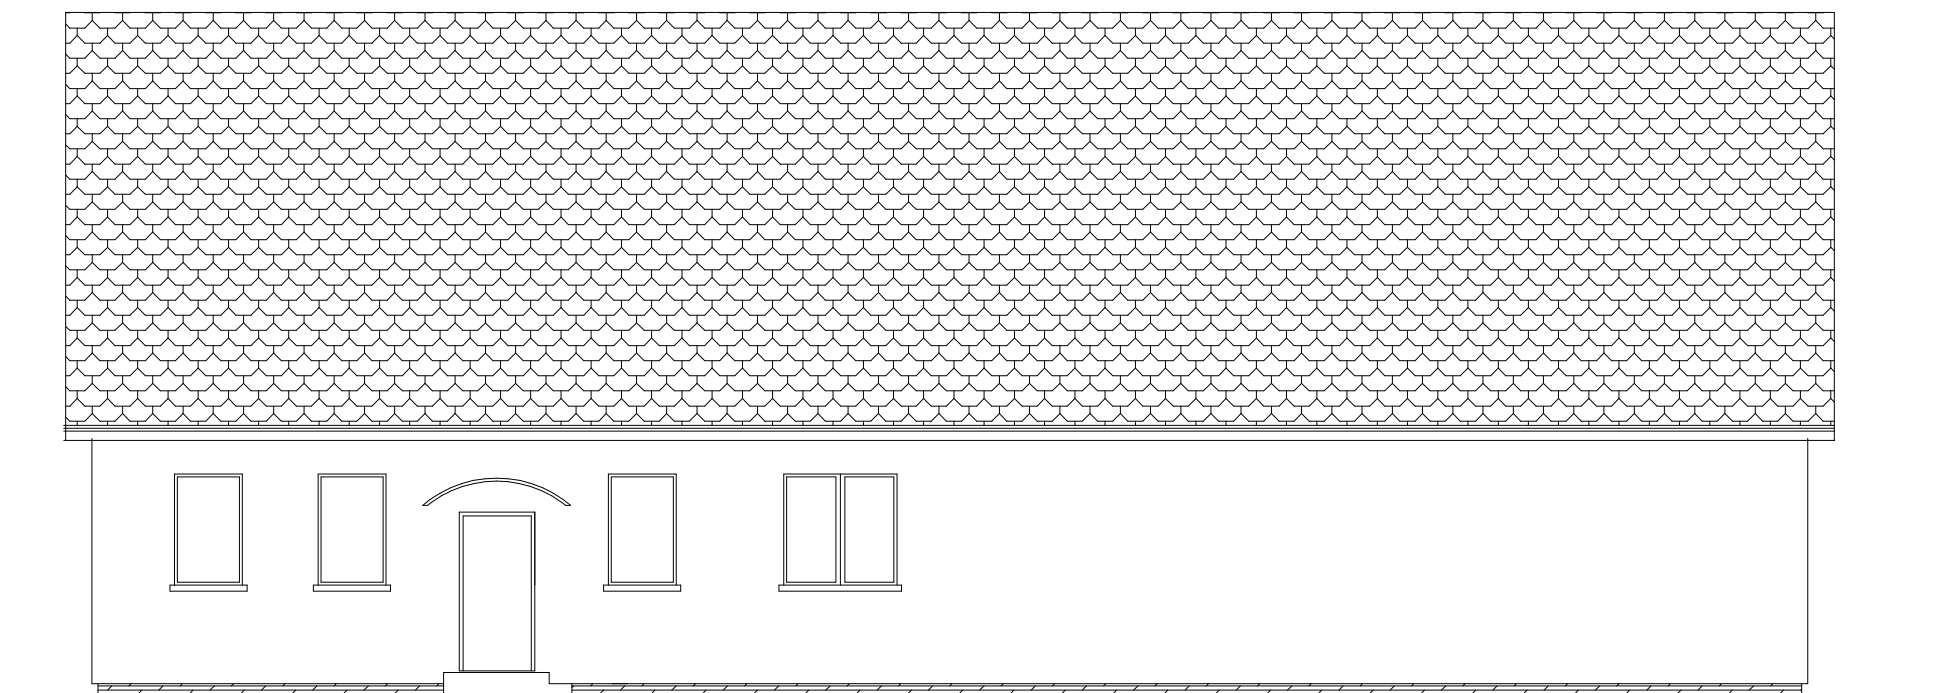

ELEWACJA ZACHODNIA

INWESTOR GMINA TRZEBIECHÓW UL SULECHOWSKA 2 66-132 TRZEBIECHÓW				
OBIEKT PRZEDSZKOLE SAMORZĄDOWE Z ODDZIAŁEM ZŁOBKA Z LOKALIZACJA W TRZEBIECHOWIE UL SPORTOWA DZIAŁKA EWIDENCYJNA NR 102/5				
projektant	A. JANKOWIAK	nr uprawnień specjalność	62/WPOKK/UpB/2011 architektoniczna	
projektant	M. ŁUKOMSKI	nr uprawnień specjalność	WP-01A/OKK/UpB/31/2008 architektoniczna	
SKALA	1 : 100	ELEWACJA WSCH I ZACH		rysunek A-7
DATA	maj 2019			