
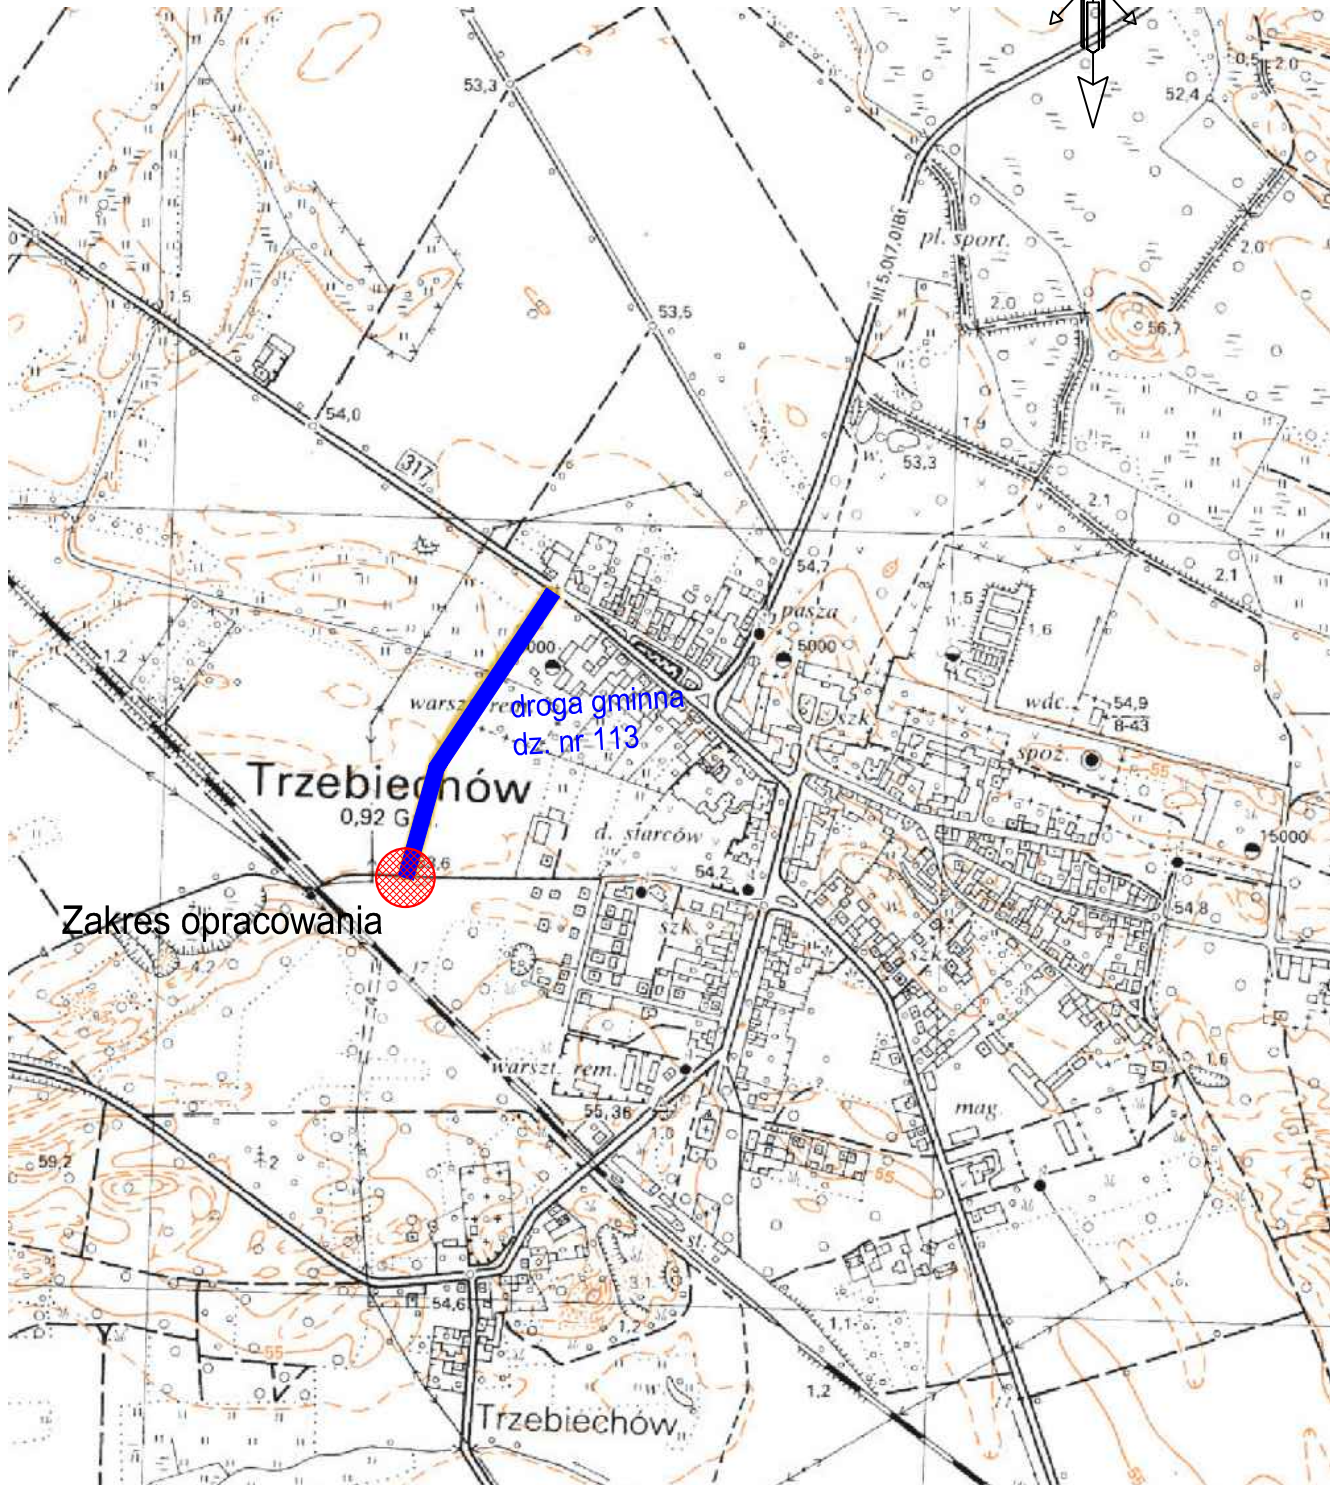



Skala 1:10 000

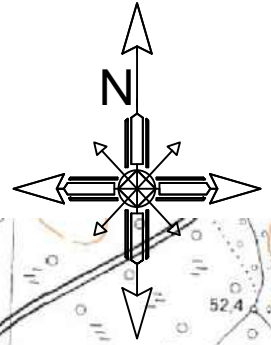

		TEL. 666 612 633      E-MAIL: PAWELRATUS@WP.PL      NIP: 973-084-59-21	
Stadium: <b>REMONT DROGI GMINNEJ NA DZ. 113 W M. TRZEBIECHÓW</b>		Inwestor: ul. Sulechowska 2 Trzebiechów	
Obiekt: <b>REMONT DROGI GMINNEJ NA DZ. 113 W M. TRZEBIECHÓW</b>		Adres inw.: ul. Sulechowska 2 Trzebiechów	
Przedmiot: <b>PLAN ORIENTACYJNY</b>		Numer upr. <b>1.0</b>	
Zakres:	drogi	Skala	1:10000
Uprawnienie:	drogi	Nr rys.	1.0
		Data	08/2019