



PRZEKRÓJ NORMALNY A-A

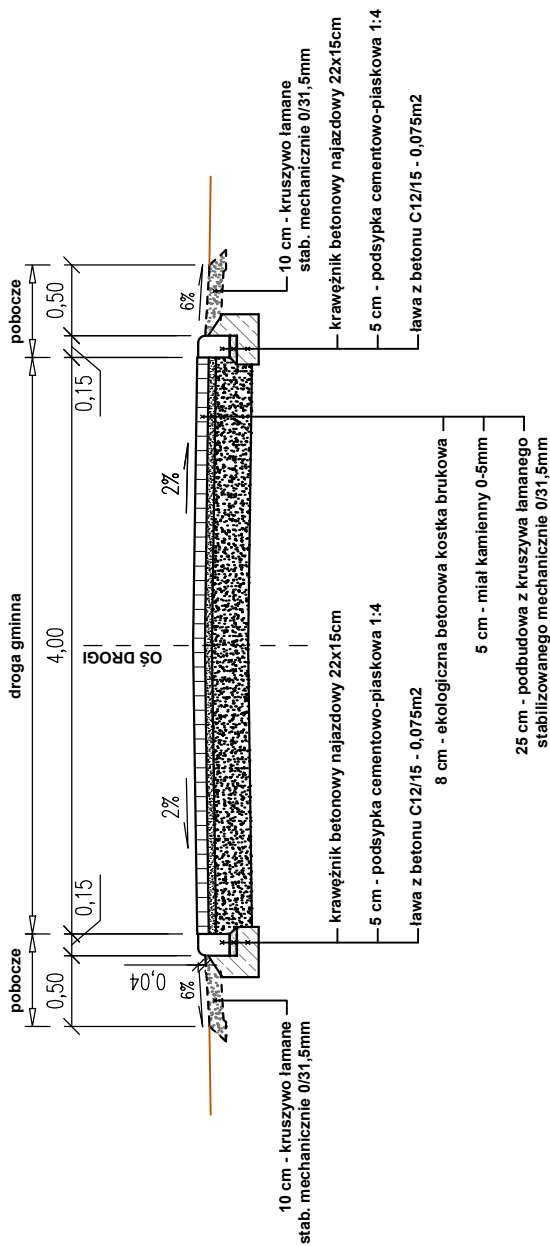

PRZEKRÓJ NORMALNY B-B

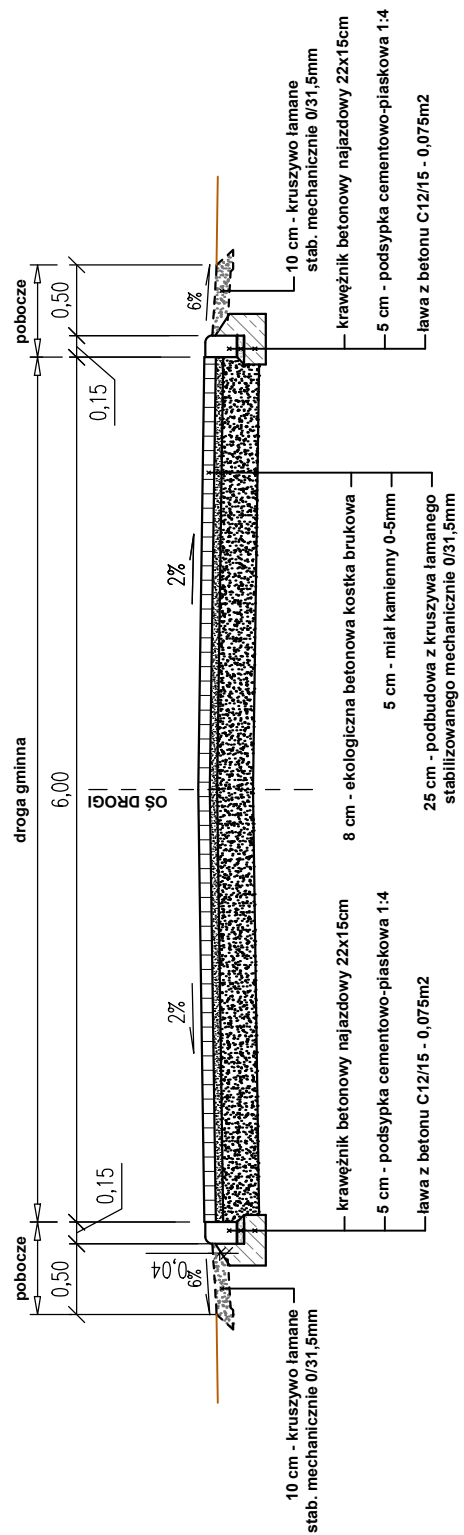

		TEL. 666 612 633 E-MAIL: PAWELRATUS@WP.PL NIP: 973-084-59-21	
Stadium: DOKUMENTACJA TECHNICZNA		Inwestor:	
Branża: DROGOWA		Os. Sulechowska 2	
Obiekt:		Trzebiechów	
Przedmiot: PRZEKROJE NORMALNE		Adres inw.:	
Zakres:	Imię, nazwisko	Specjalność	Numer upr. / Podpis / Skala
Opracował:	mgr inż. Paweł Ratus	drogi	1:50
			Nr rys. 3.0
			Data 08/2019