

LEGENDA:

- kolory nawierzchni poliuretanowych
- kostka betonowa szara
- zeskokcizia skoku w dal
- belka odbicia skoku w dal
- obrzeże 6/25/100[cm] z nakładką gumową
- obrzeże 6/20/100[cm]
- obrzeże 8/30/100[cm]
- piłkochwyty H=6m
- ogrodzenie siatki H=4m
- ogrodzenie panel H=1,5m
- maszt oświetleniowy H=9m
- oprawa oświetlenia terenu
- kamera monitoringu
- trybunka 20 miejscowa
- rzędne i spadki terenowe


UWAGA:

LINIE WYDZIELAJĄCE POLA GRY SZEROKOŚCI 5cm:

- piłka ręczna: biały
- siatkówka: zielony
- koszykówka: granatowy

- A-A TEREN UTWARDZONY:**
- kostka betonowa -6cm
 - podsypka cem-piaskowa 1:4 -10cm
 - zagęszczone warstwy piasku

- B-B BOISKO:**
- EPDM -7mm
 - granulat SBR -8mm
 - podbudowa elastyczna typu ET -35mm
 - kruszywo kamienne 0-31,5[mm] -5cm;
 - kruszywo kamienne 31,5-63 [mm] -10cm;
 - warstwa odsączająca z piasku, do uzyskania poziomu min.10cm

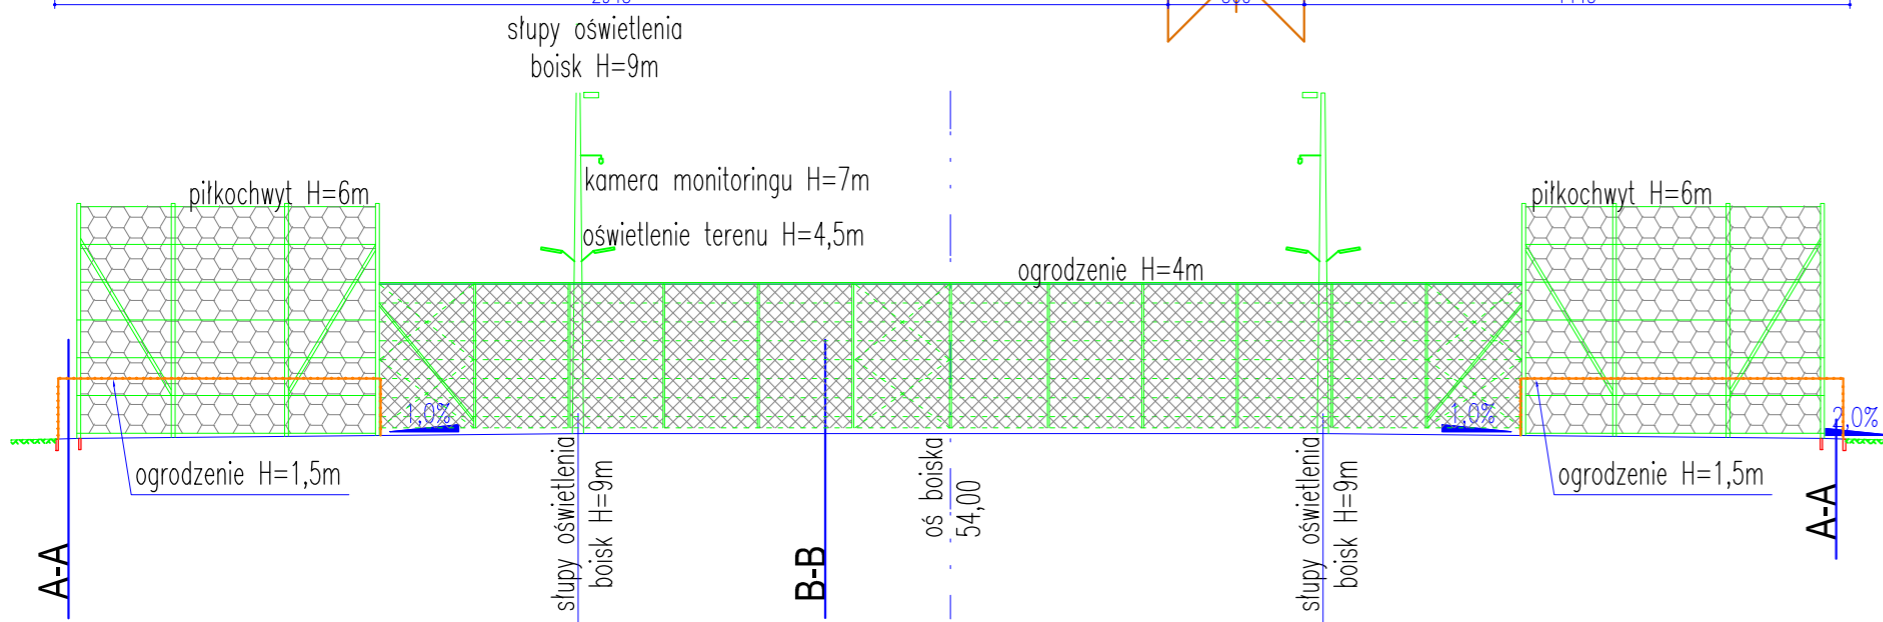

BIURO OBSŁUGI INWESTYCJI

BGWprojekt

ul.Handlowa 26 66-100 Sulechów
tel.:683213894 www.bgwprojekt.pl

Wszelkie prawa autorskie zastrzeżone. Dokumentacja niniejsza nie może być zmieniana, powielana, bez zgody Biura Obsługi Inwestycji "BGWprojekt" w Sulechowie

zamierzenie budowlane/obiekt:

BUDOWA BOISKA WIELOFUNKCYJNEGO Z INFRASTRUKTURĄ TOWARZYSZĄCĄ

Adres: jedn. ewidenc.: gmina 080908_2 Trzebiechów, obręb 0009 Trzebiechów, działka 102/5

Tytuł rysunku: **SZCZEGÓLNE ROZWIĄZANIE BOISKA I BIEŻNI**

branża / nr rys.:	skala:	data:
bud./PZD2	1:200	22.3.2019r.

Opracował: mgr inż. bud. Andrzej Makaryk
upr. bud. LBS/0033/PWOK/15 do projektowania i kierowania robotami budowlanymi w spec. konstrukcyjno-budowlanej bez ograniczeń

podpis: