
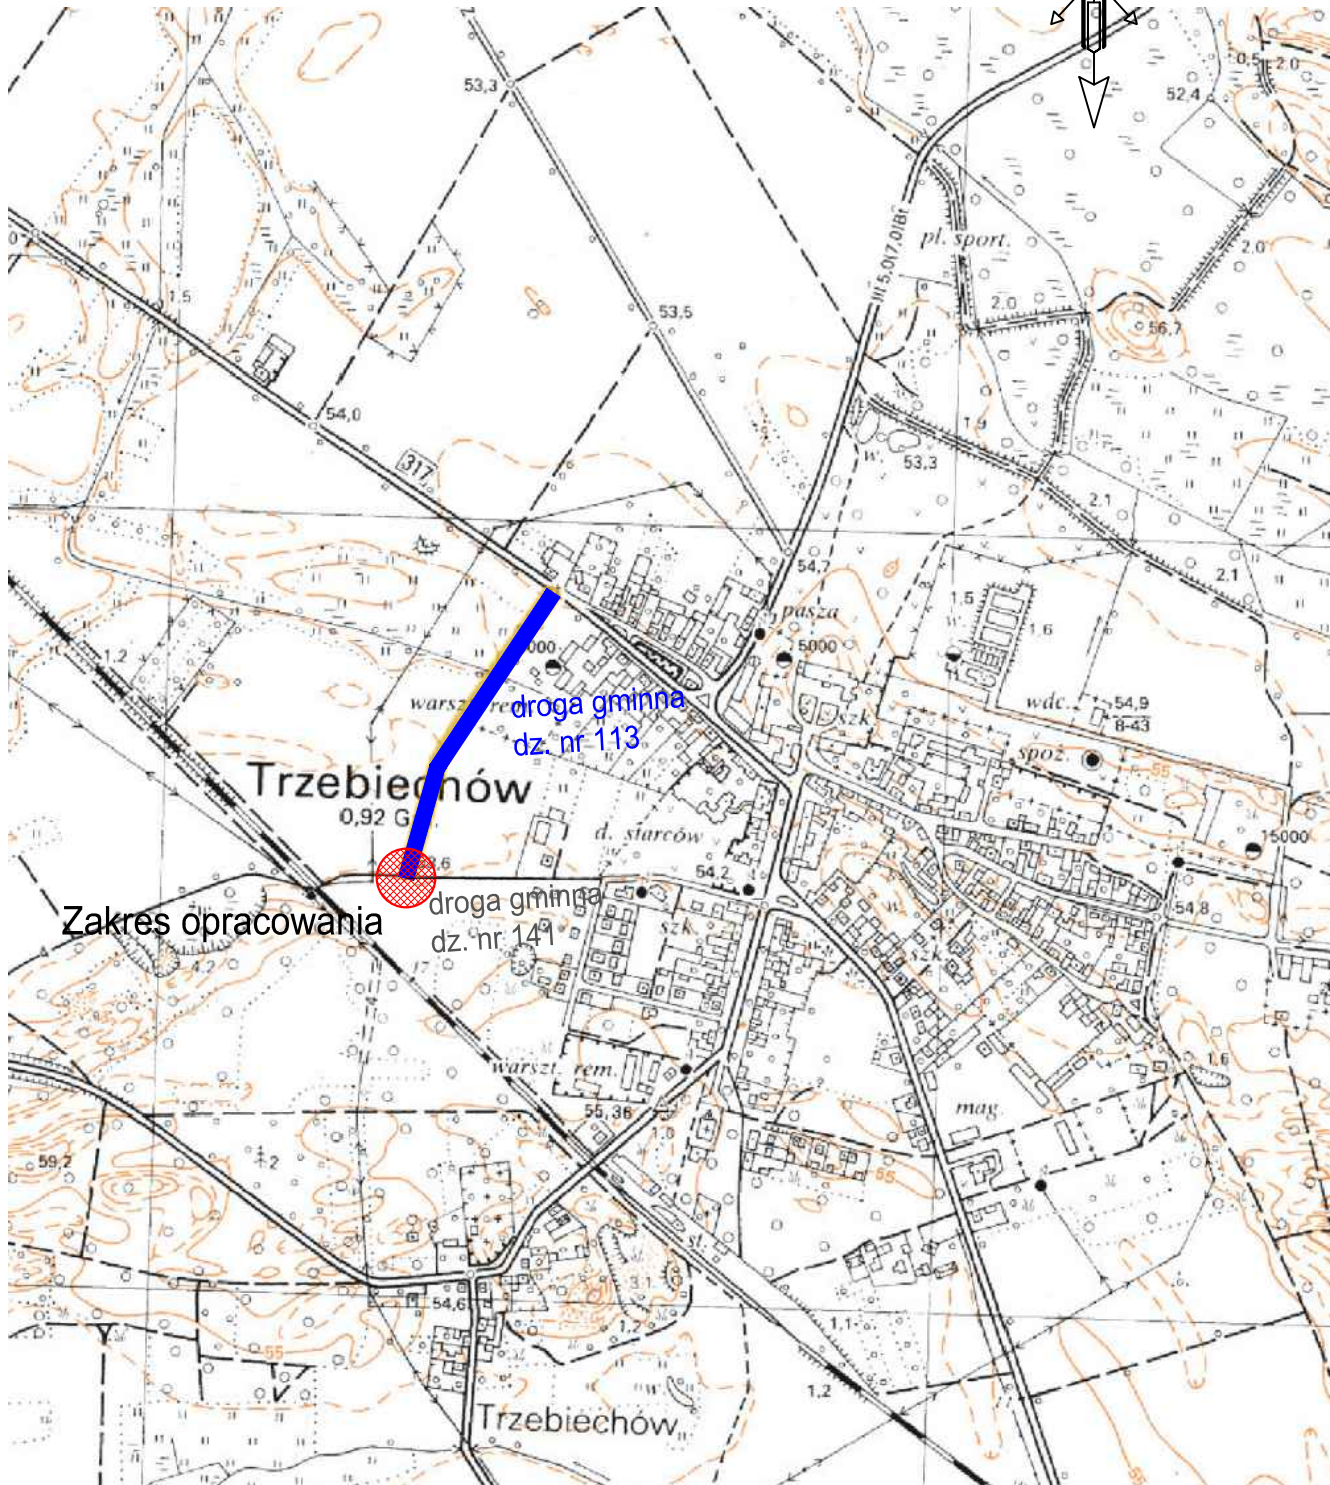



Skala 1:10 000

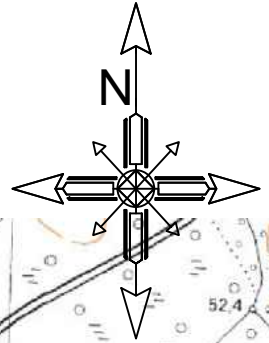

		TEL. 666 612 633 E-MAIL: PAWELRATUS@WP.PL NIP: 973-084-59-21	
Stadium: DOKUMENTACJA TECHNICZNA		Inwestor: Ó(á æV: ^ãã&©, ul. Sulechowska 2 Î Î ËHGÁV: ^ãã&©,	
Obiekt: REMONT DROGI GMINNEJ NA DZ. 113 i 141 W M. TRZEBIECHÓW		Adres inw.:] [, æA æ] [* 5: \ a * { á æV: ^ãã&©, { ËV: ^ãã&©,	
Przedmiot: PLAN ORIENTACYJNY			
Zakres:	Q ã Ë æ, ã \ [Ú] ^ & æ [Numer upr. <i>Paweł Ratus</i>
U] : æ] , æK	{ * ! / æ Ë Æ æ ^ j Æ æ	drogi	Skala 1:10000 Nr rys. 1.0
			Data 08/2019