LEGENDA:

- 34/4 — działki objęte inwestycją drogową
- granice działek
- istn. krawędź drogi
- proj. krawężnik najazdowy 15x22cm
- proj. oś drogi
- proj. nawierzchnia drogi
- 2% — proj. spadki poprzeczne
- 5.62 — wymiar liniowy
- R5.00 — proj. promienie łuków poziomych
- A A — miejsca przekrojów normalnych

BIURO OBSŁUGI INWESTYCJI
BGWprojekt
ul. Handlowa 26, 66-100 Sulechów
tel.: 683213894 www.bgwprojekt.pl

Wszelkie prawa autorskie zastrzeżone. Dokumentacja niniejsza nie może być zmieniana, powielona, bez zgody Biura Obsługi Inwestycji "BGWprojekt" w Sulechowie

zamierzenie budowlane/obiekt:

PRZEBUDOWA ULICY NOWEJ W M. TRZEBIECHÓW

Adres: 080808_2 Trzebiechów, obręb 0009 Trzebiechów, działki nr 247, 157/6

Tytuł rysunku: PLAN SYTUACYJNY

branża / nr rys.:	skala:	data:
dr/D1	1:500	31.08.2018r.

BRANŻA DROGOWA:
Projektant: mgr inż. Anna Ambroży upr. bud. LBS/0052/PBD/15 do projektowania w specjalności drogowej bez ograniczeń

podpisy:

koniec opracowania przebudowy drogi odcinek 2
hm 3+27,80 (0+63,20)

DP1192F

początek opracowania przebudowy drogi odcinek 2 hm 2+64+60 (0+00,00)

koniec opracowania przebudowy drogi odcinek 1 hm 2+64,60

ul. Nowa

R15.00

R10.00

R8.00

R6.00

5.00

1.50

początek opracowania odcinka 2
połączenie z istn. droga gminna

koniec opracowania odcinka 2
połączenie z istn. jezdnia DP1192F

p.p. 53,00

RZĘDNE NIWELETY (niw. projektowana)		54,87	54,75	54,47	54,25
ELEMENTY NIWELETY	i [%] L [m]		L=63,20 i=1,0%		
ELEMENTY TRASY W PLANIE [m]		R=15, L=2,16 ∠=61°	L=61,04		
RZĘDNE TERENU (niw. osi istniejącej)		54,87	54,80	54,30	54,25
ODLEGŁOŚCI		00,00	63,20	63,20	63,20
HEKTOMETRY			25,00		50,00

LEGENDA:

- teren istniejący
- projektowana niweleta
- najniższy lokalny punkt niwelety
- najwyższy lokalny punkt niwelety
- +0,14 najwyższy lokalny punkt niwelety

BIURO OBSŁUGI INWESTYCJI
BGWprojekt
ul. Handlowa 26, 66-100 Sulechów
tel.: 683213894 www.bgwprojekt.pl

Wszelkie prawa autorskie zastrzeżone. Dokumentacja niniejsza nie może być zmieniana, powielana, bez zgody Biura Obsługi Inwestycji "BGWprojekt" w Sulechowie

zamierzenie budowlane/obiekt:

PRZEBUDOWA ULICY NOWEJ W M. TRZEBIECHÓW

Adres: 080908_2 Trzebiechów, obręb 0009 Trzebiechów, działki nr 247, 152/6

Tytuł rysunku: PROFIL PODŁUŻNY - ODCINEK 2

branża / nr rys.:	skala:	data:
dr/D2.2	1:500/50	31.08.2018r.

BRANŻA DROGOWA:
Projektant: mgr inż. Anna Ambroży upr. bud. LBS/0052/PBD/15 do projektowania w specjalności drogowej bez ograniczeń

podpisy:

LEGENDA:

- teren istniejący
- projektowana niweleta
- najniższy lokalny punkt niwelety
- najwyższy lokalny punkt niwelety
- +0,14 najwyższy lokalny punkt niwelety

koniec opracowania odcinka 1
połączenie z istn. DP1192F

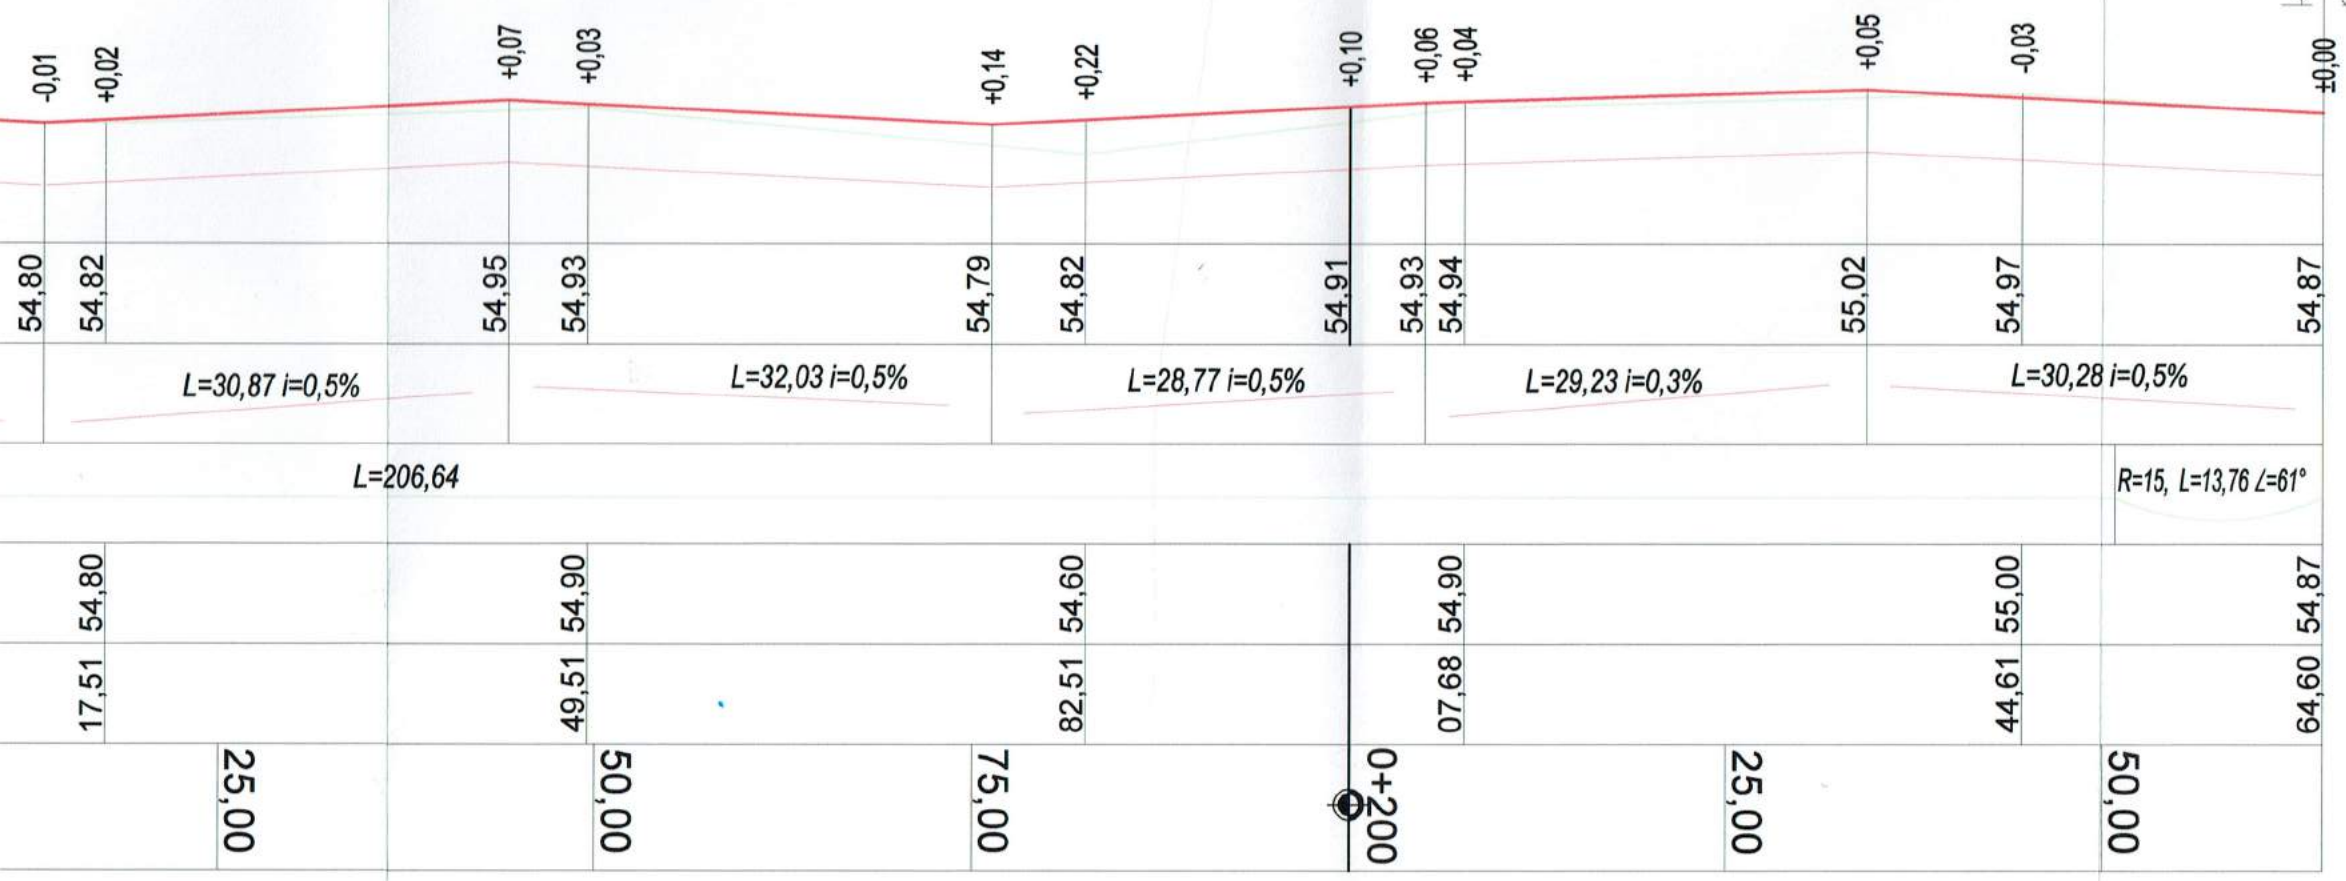

BIURO OBSŁUGI INWESTYCJI
BGWprojekt
ul. Handlowa 26, 66-100 Sulechów
tel.: 683213894 www.bgwprojekt.pl

Wszelkie prawa autorskie zastrzeżone. Dokumentacja niniejsza nie może być zmieniana, powielana, bez zgody Biura Obsługi Inwestycji "BGWprojekt" w Sulechowie

zamierzenie budowlane/obiekt:
PRZEBUDOWA DROGI GMINNEJ - ULICY NOWEJ W M. TRZEBIECHÓW

Adres: OBRĘBIE 2 Trzebiechów, obręb 0009 Trzebiechów, działki nr 247

Tytuł rysunku: PROFIL PODŁUŻNY

branża / nr rys.:	skala:	data:
dr./D2	1:500/50	31.08.2018r.

BRANŻA DROGOWA:
Projektant: mgr inż. Anna Ambroży upr. bud. LBS/0052/PBD/15 do projektowania w specjalności drogowej bez ograniczeń

podpisy:

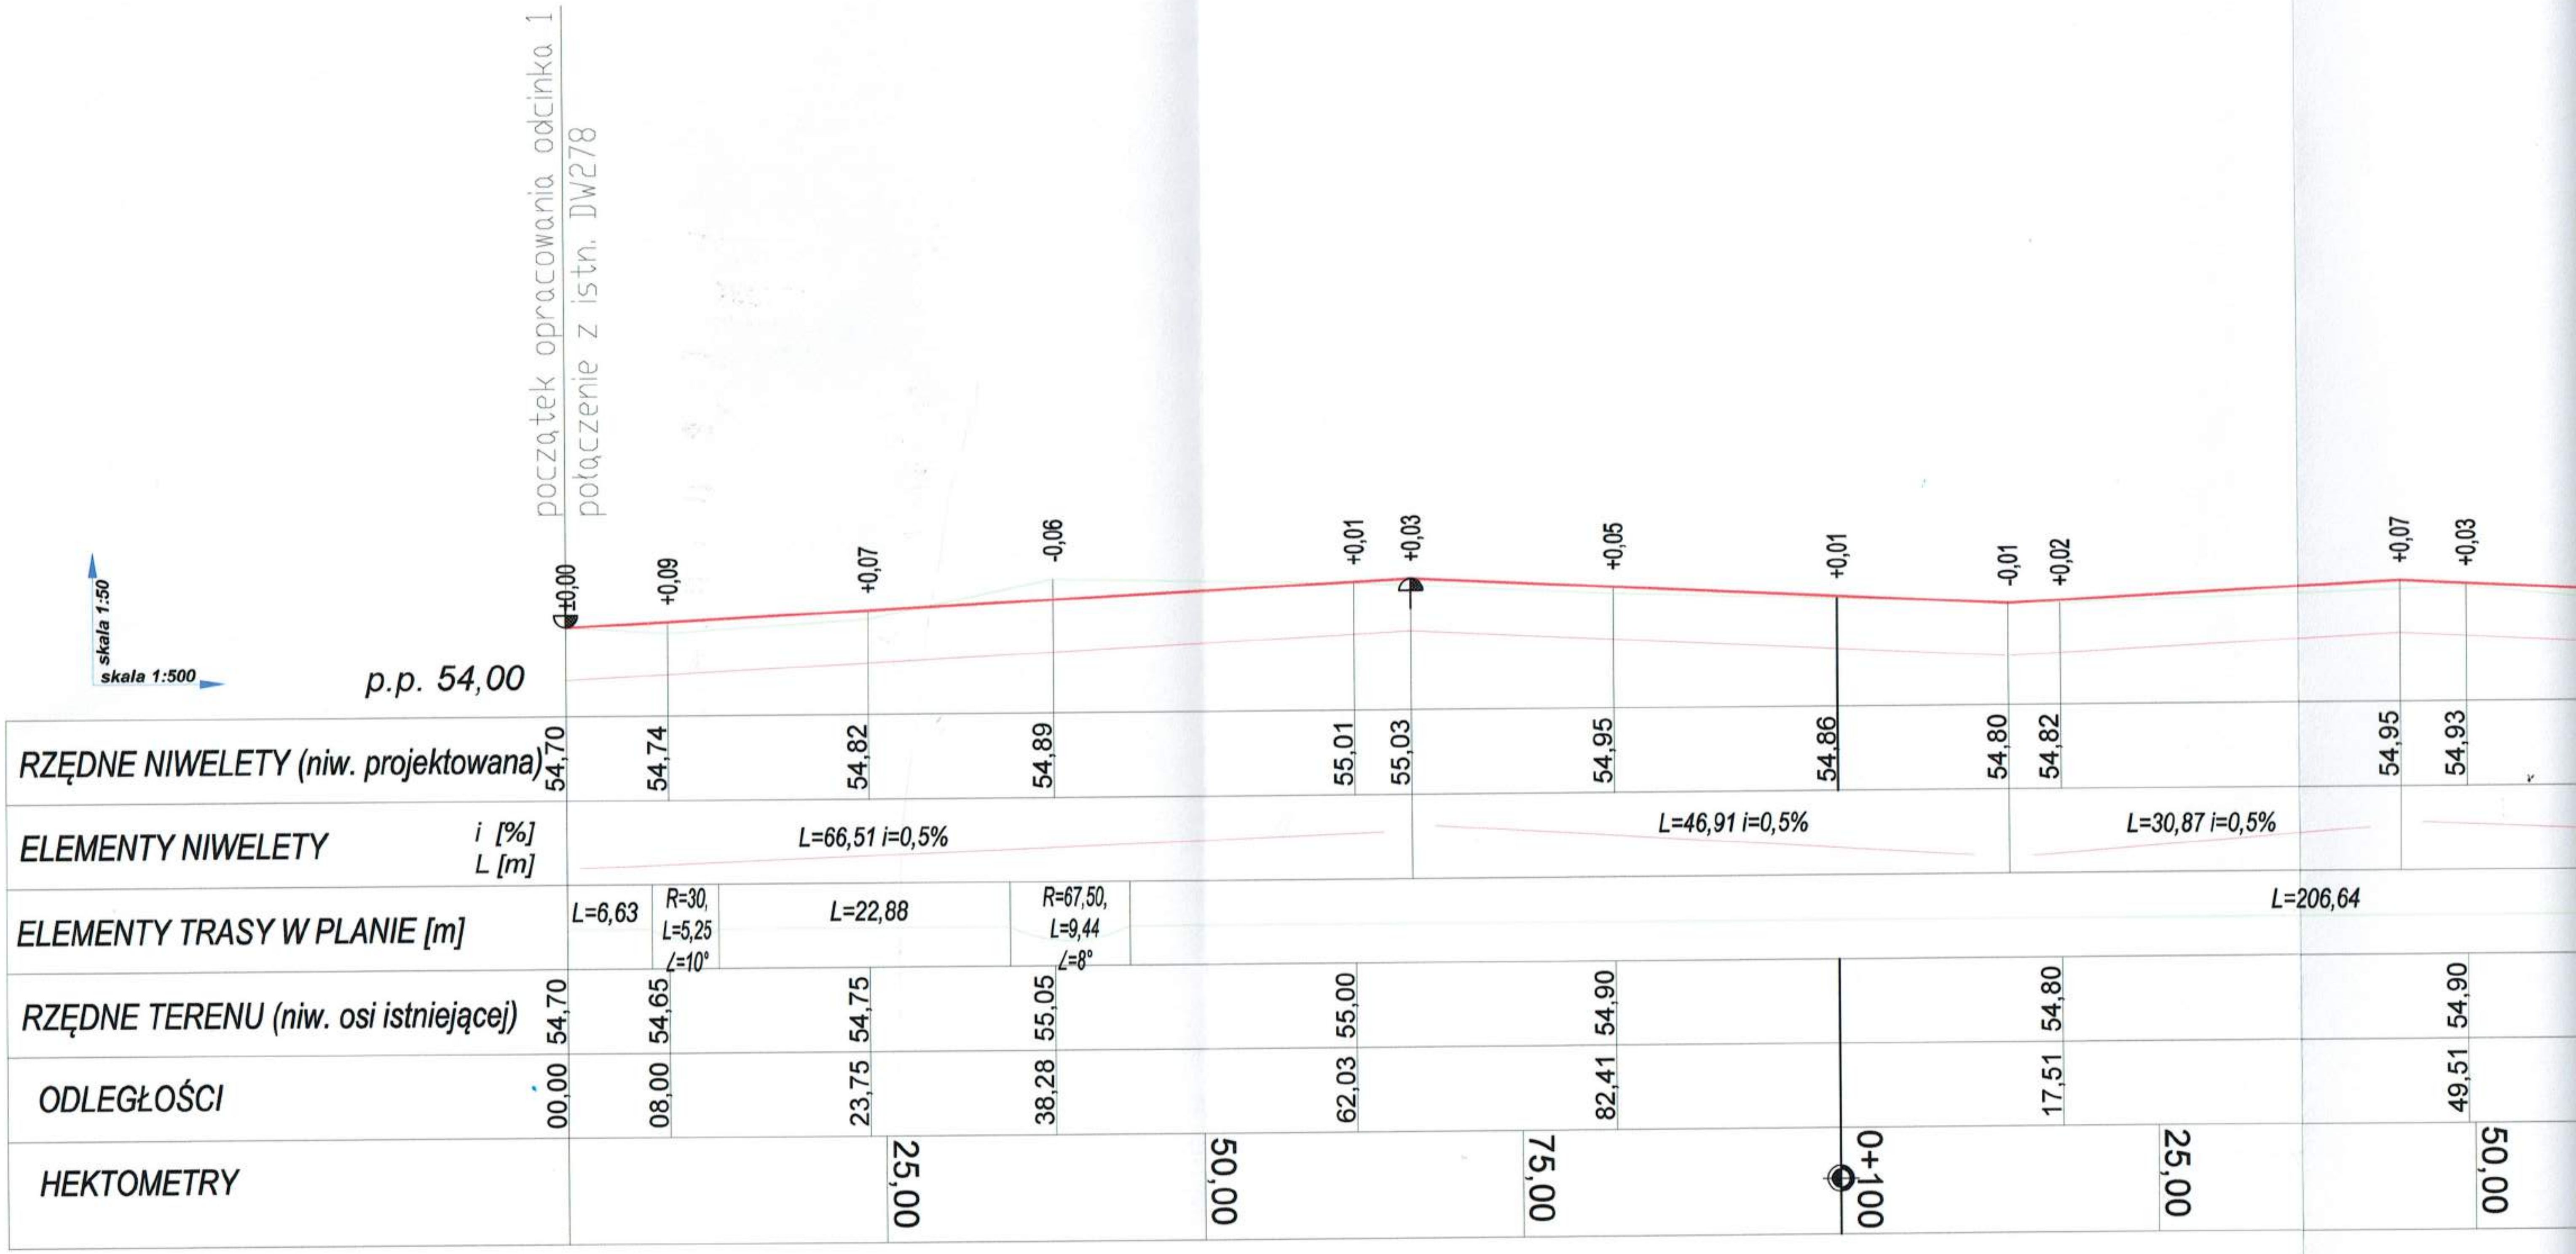

początek opracowania odcinka 1
połączenie z istn. DW278
skala 1:50
skala 1:500
p.p. 54,00
±0,00
+0,09
+0,07
-0,06
+0,01
+0,03
+0,05
+0,01
-0,01
+0,02
+0,07
+0,03
RZĘDNE NIWELETY (niw. projektowana)
54,70
54,74
54,82
54,89
55,01
55,03
54,95
54,86
54,80
54,82
54,95
54,93
ELEMENTY NIWELETY
i [%]
L [m]
L=66,51 i=0,5%
L=46,91 i=0,5%
L=30,87 i=0,5%
ELEMENTY TRASY W PLANIE [m]
L=6,63
R=30, L=5,25 ∠=10°
L=22,88
R=67,50, L=9,44 ∠=8°
L=206,64
RZĘDNE TERENU (niw. osi istniejącej)
54,70
54,65
54,75
55,05
55,00
54,90
54,80
54,90
ODLEGŁOŚCI
00,00
08,00
23,75
38,28
62,03
82,41
17,51
49,51
HEKTOMETRY
25,00
50,00
75,00
0+100
25,00
50,00

A-A

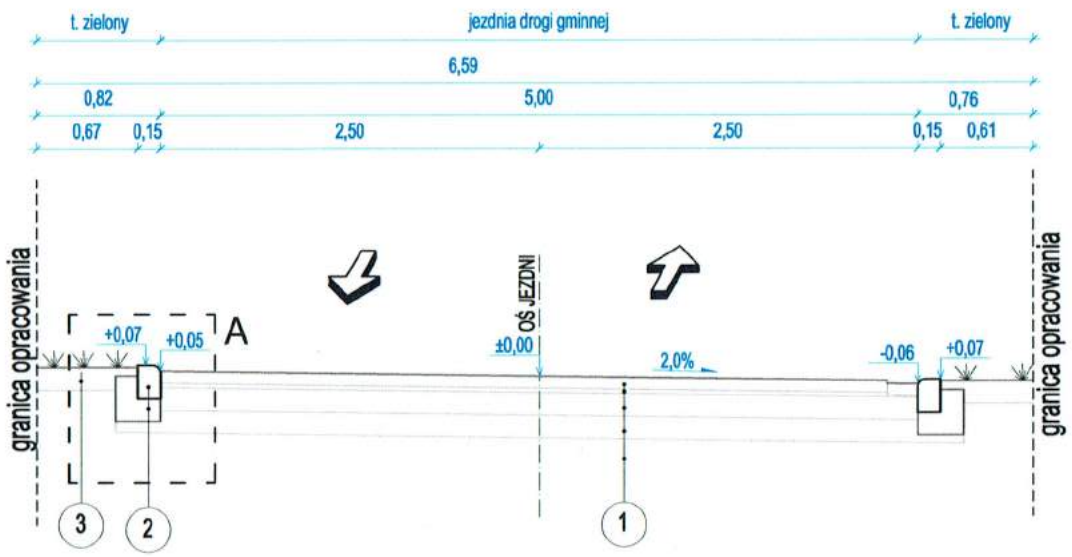

B-B

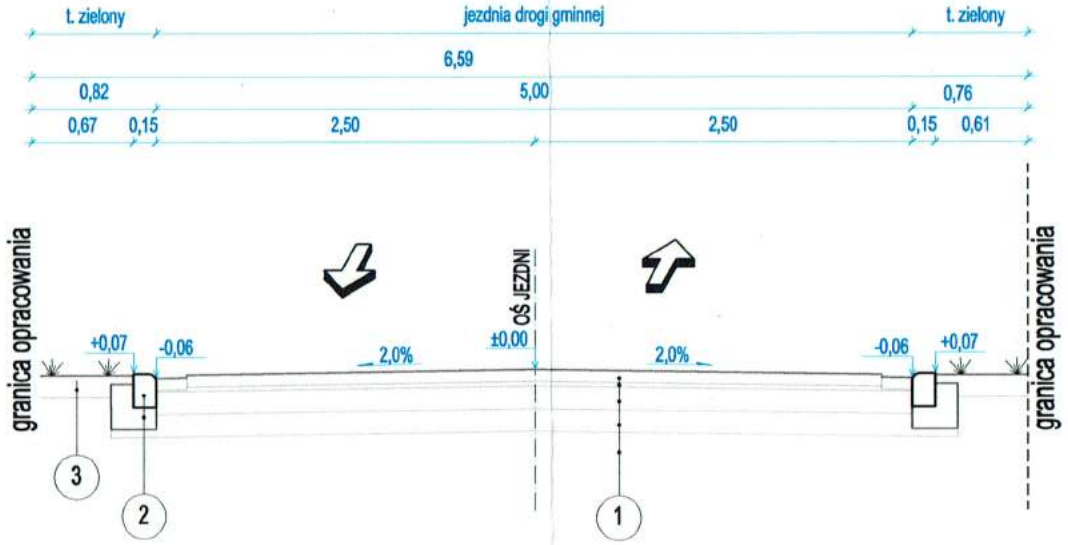

C-C

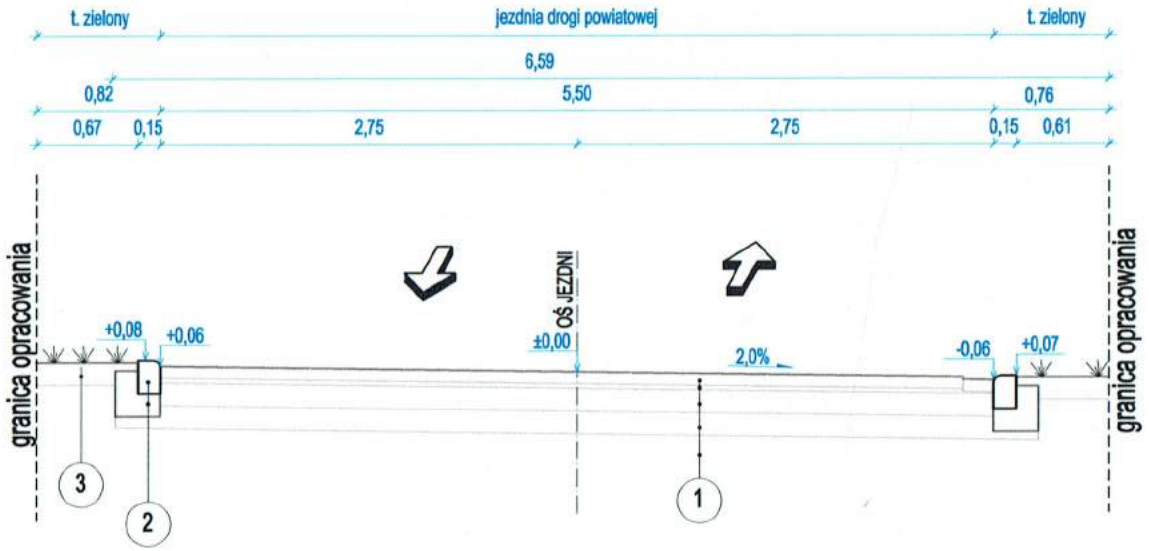

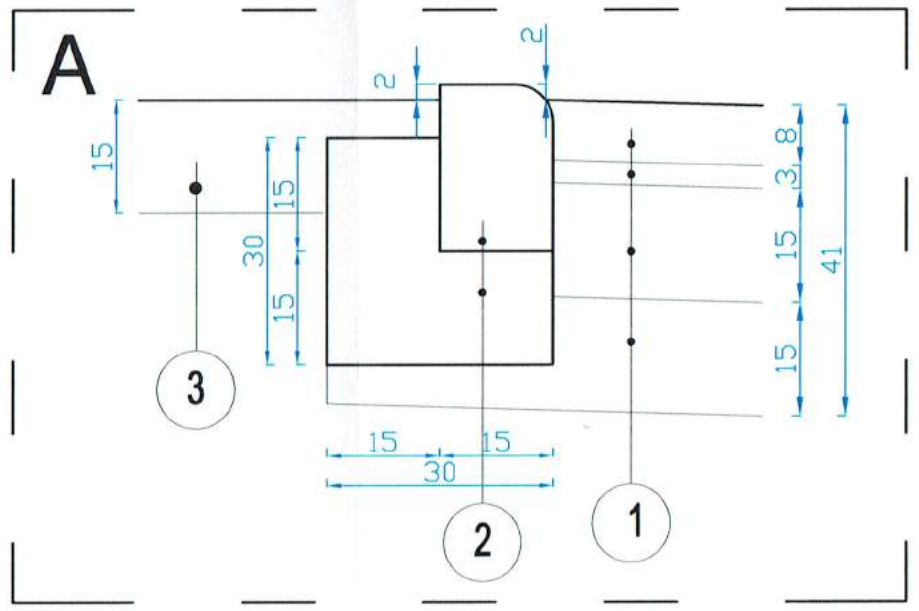

LEGENDA:

(1) KONSTRUKCJA DROGI - 41 cm:
- 8 cm - kostka betonowa
- 3cm - podsypka cementowo-piaskowa 1:4
- 15 cm - podbudowa zasadnicza - z kruszywa łamanego stabilizowanego mechanicznie o uziarnieniu ciągłym 0-31,5mm
- 15 cm - podbudowa pomocnicza - z kruszywa łamanego stabilizowanego mechanicznie o uziarnieniu ciągłym 0-63mm

(2) - krawężnik betonowy najazdowy 15x22 cm
- ława z oporem z betonu C12/15

(3) - 15 cm - humus nakładany

BIURO OBSŁUGI INWESTYCJI
BGWprojekt
ul. Handlowa 26 66-100 Sulechów
tel.: 683213894 www.bgwprojekt.pl

Wszelkie prawa autorskie zastrzeżone. Dokumentacja niniejsza nie może być zmieniana, powielana, bez zgody Biura Obsługi Inwestycji "BGWprojekt" w Sulechowie

zamierzenie budowlane/obiekt:

PRZEBUDOWA ULICY NOWEJ W M. TRZEBIECHÓW

Adres: 080908_2 Trzebiechów, obręb 0009 Trzebiechów, działki nr 247, 152/6

Tytuł rysunku: **PRZEKROJE NORMLANE I SZCZEGÓŁY KONSTRUKCYJNE**

branża / nr rys.:	skala:	data:
dr/D3	1:50/1:10	31.08.2018r.

BRANŻA DROGOWA:
Projektant: mgr inż. Anna Ambroży upr. bud. LBS/0052/PBD/15 do projektowania w specjalności drogowej bez ograniczeń

podpisy: