


Poświadczam zgodność niniejszej kopii z treścią materiału państwowego zasobu geodezyjnego i kartograficznego	
Organ prowadzący państwowy zasób geodezyjny i kartograficzny	STAROSTA ZIELONOGÓRSKI
Nazwa materiału zasobu	Miasto Zdobychów
Identyfikator ewidencyjny materiału zasobu	P.0809
Data wykonania kopii	04.07.2018
Imię, nazwisko i podpis osoby reprezentującej organ	
Marta Skrzyńska	

Wycinek mapy...
woj. lubuskie...
MIASTO (gmina)...
ul. obrob...
nr ewid. oryginału mapy...

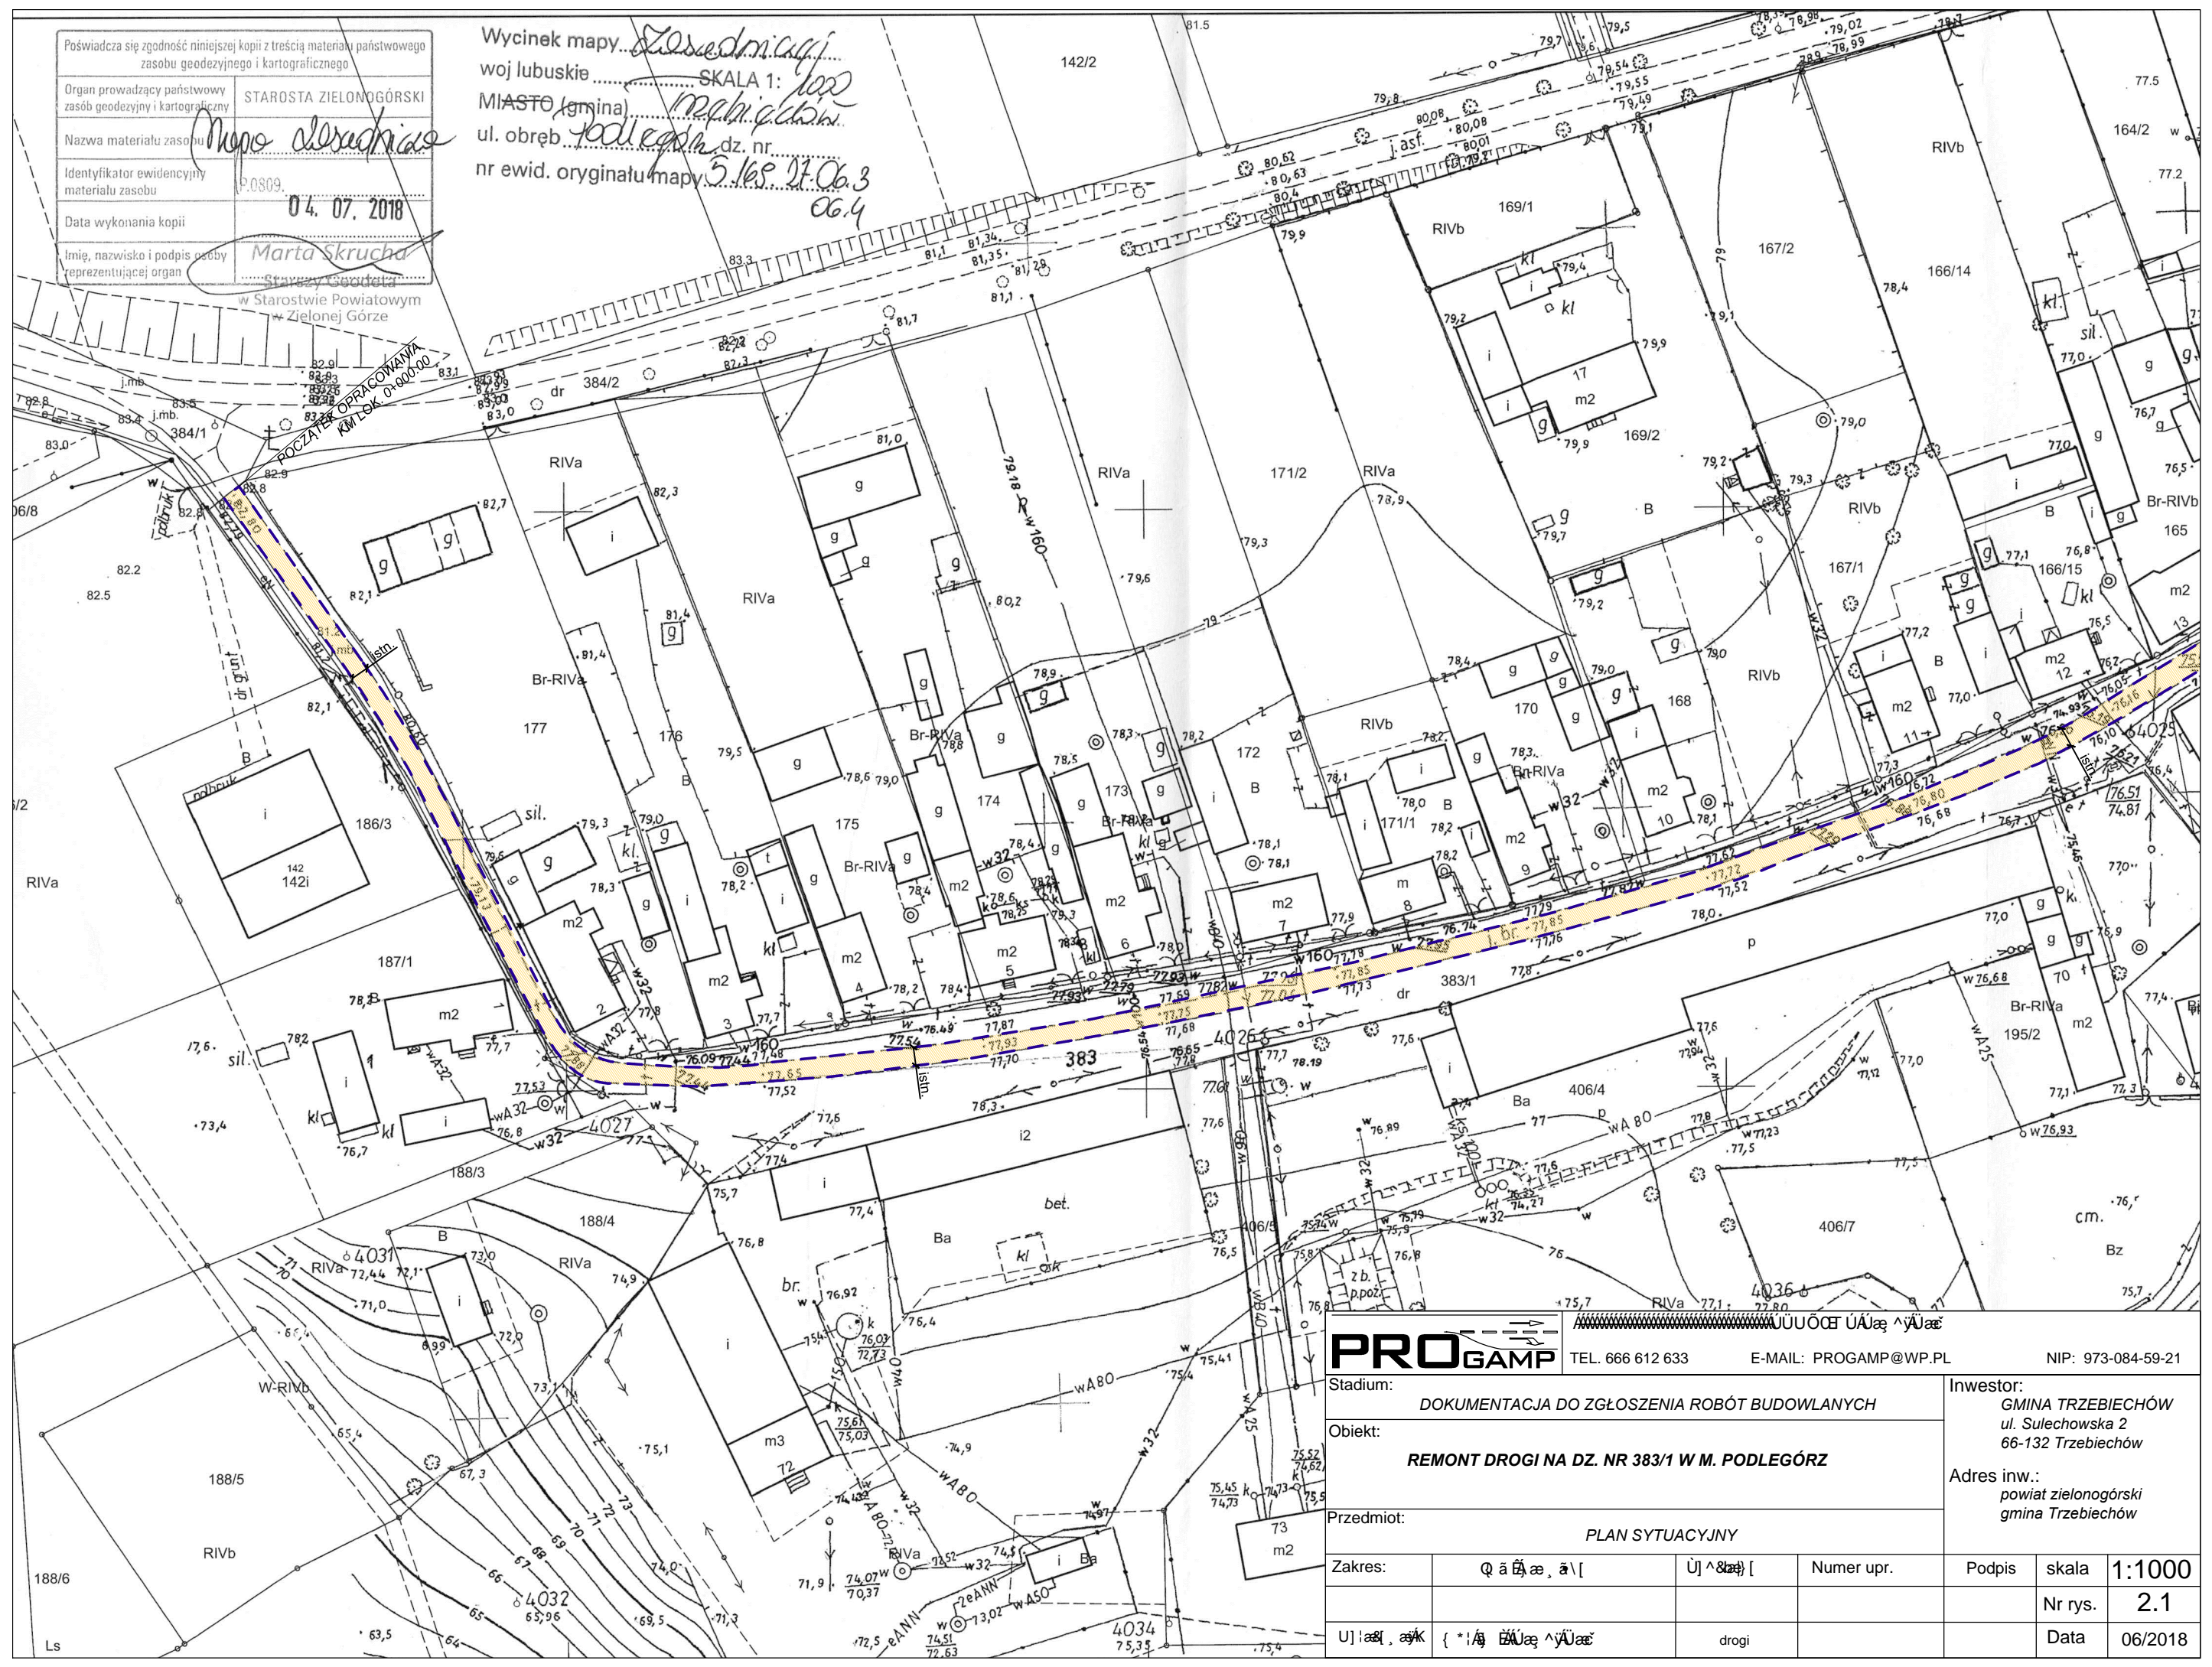

PROGAMP		TEL. 666 612 633	E-MAIL: PROGAMP@WP.PL	NIP: 973-084-59-21	
Stadium:		DOKUMENTACJA DO ZGŁOSZENIA ROBÓT BUDOWLANYCH			
Objekt:		REMONT DROGI NA DZ. NR 383/1 W M. PODLEGÓRZ			
Przedmiot:		PLAN SYTUACYJNY			
Zakres:	Q ã Æ æ, ã \ [Ů] ^ Æ æ [Numer upr.	Podpis	
U] i æ ã, æ k { * / æ Æ æ æ Ÿ æ æ			drogi		
				skala	1:1000
				Nr rys.	2.1
				Data	06/2018