


iniek mapy...
ubuskie...
TO (gmina)...
przeb...
wid. oryginału mapy...

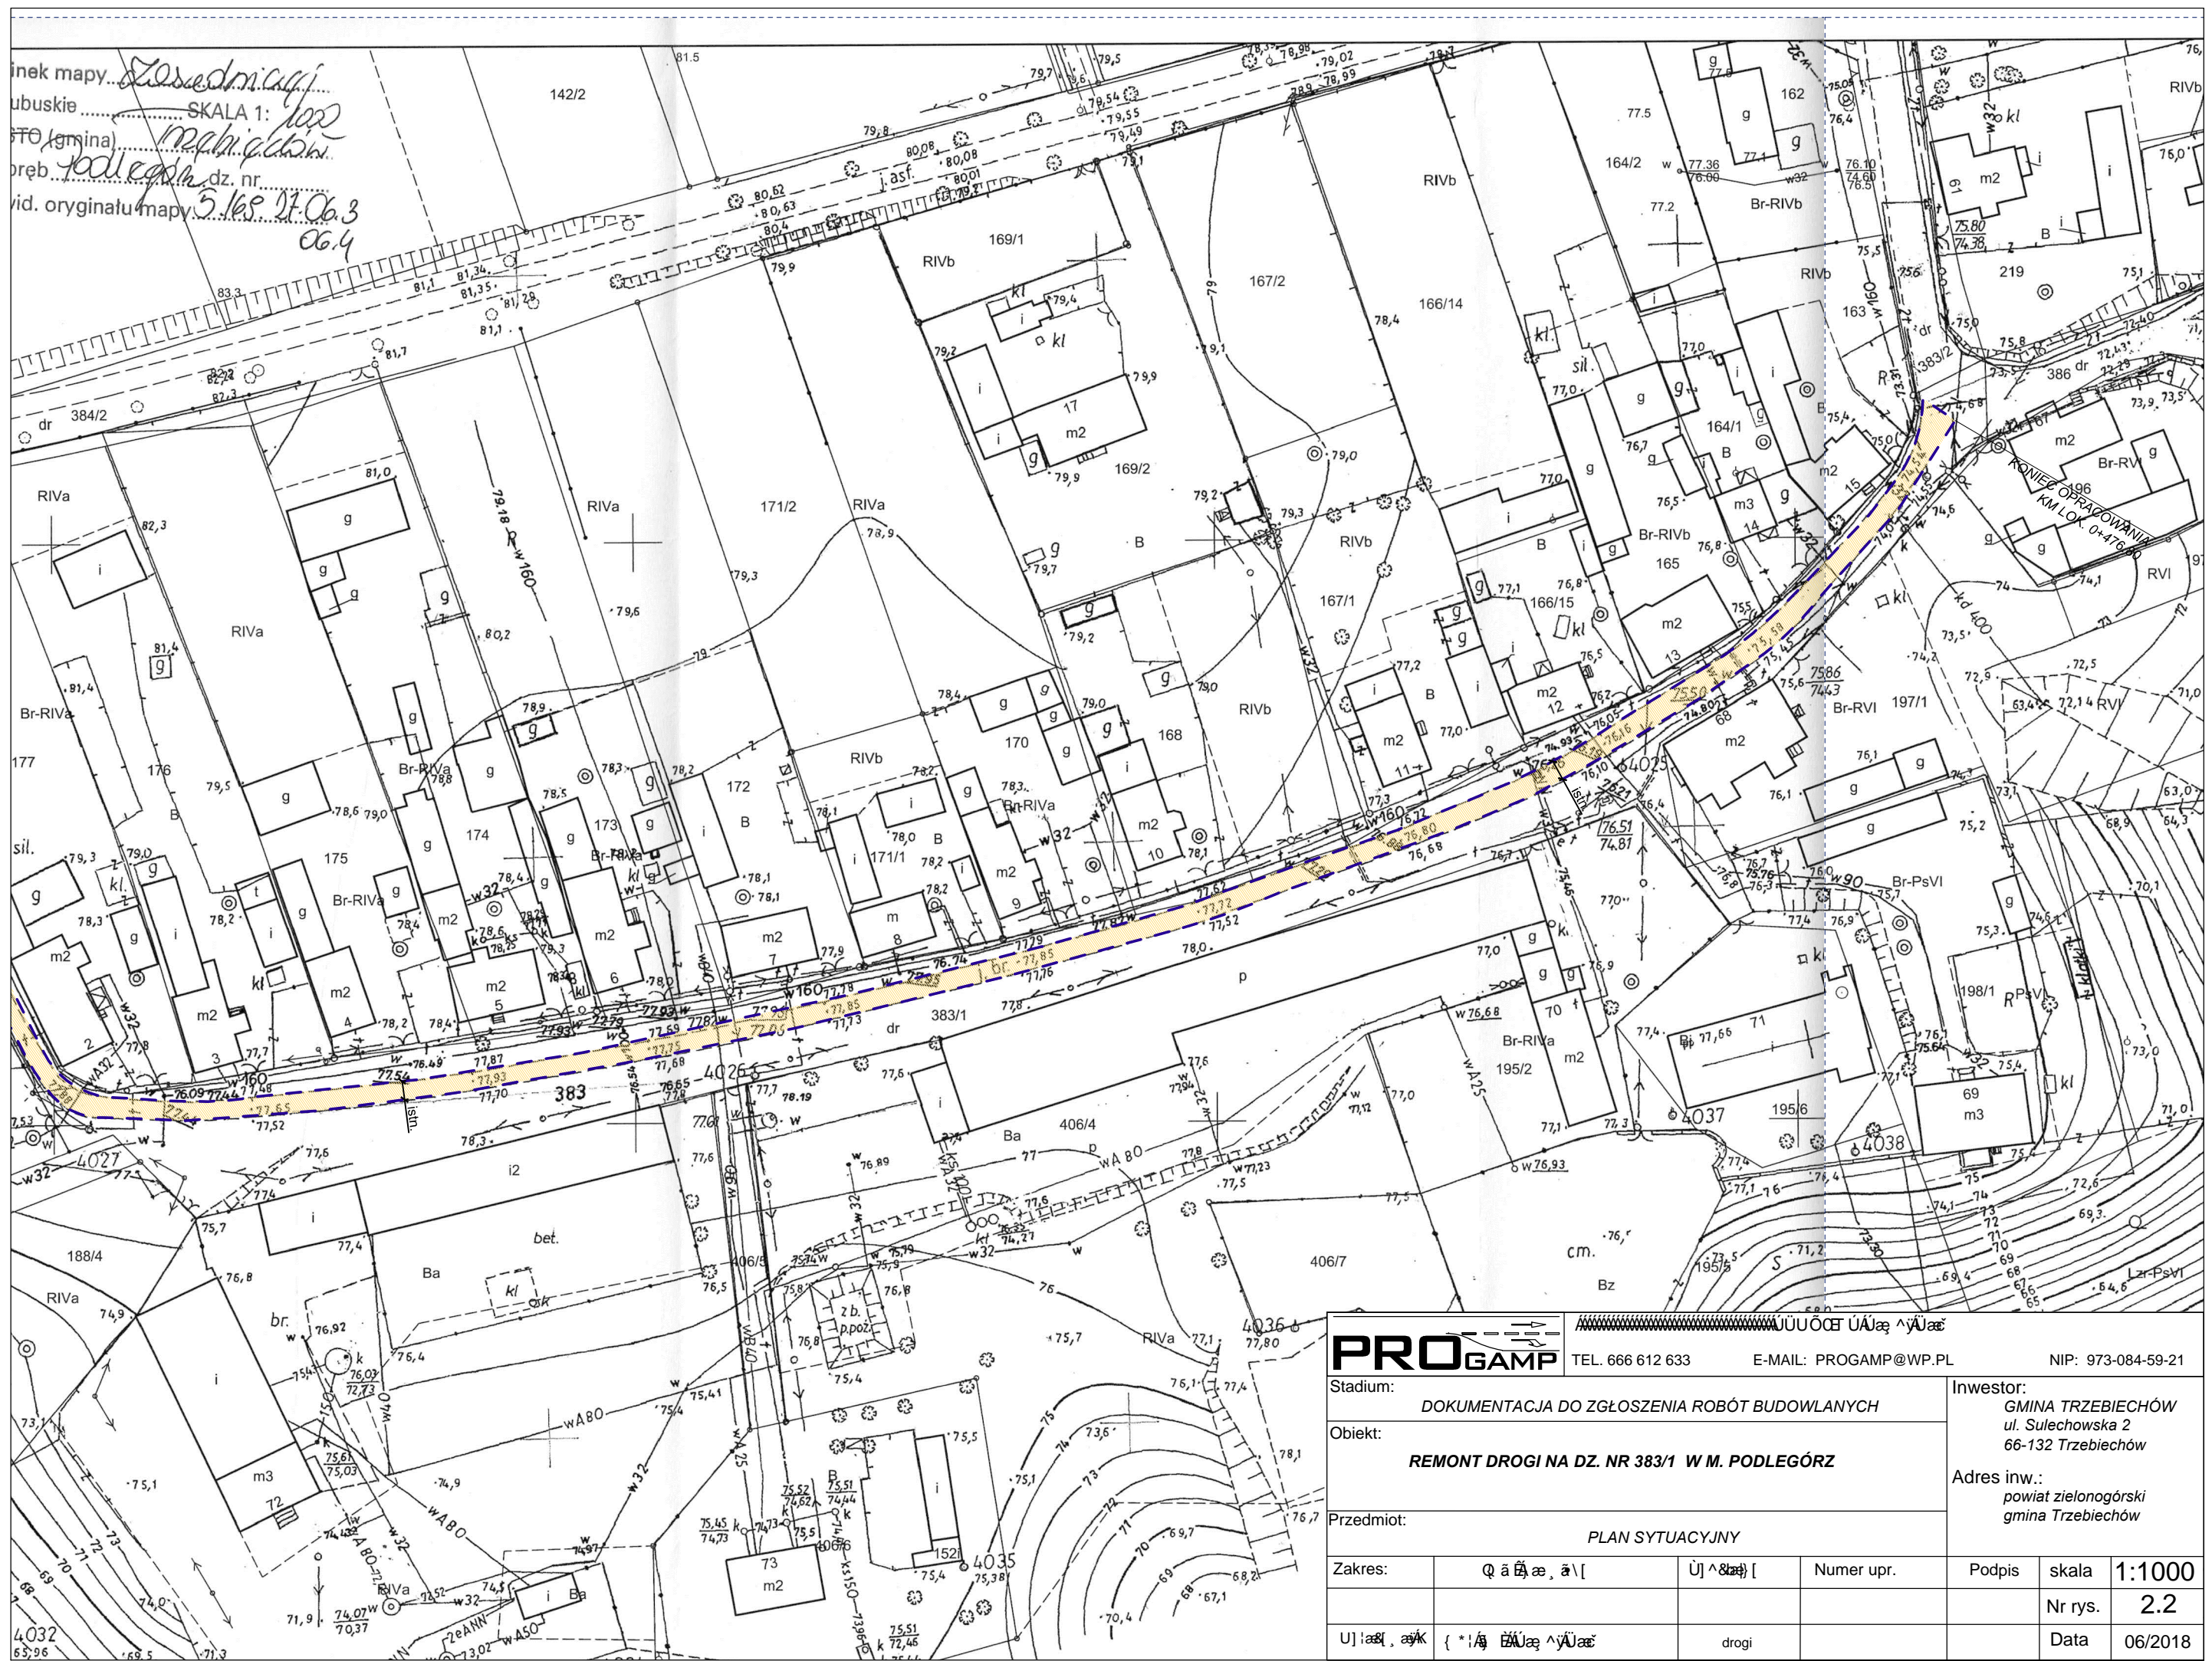

PROGAMP		TEL. 666 612 633	E-MAIL: PROGAMP@WP.PL	NIP: 973-084-59-21	
Stadium:		DOKUMENTACJA DO ZGŁOSZENIA ROBÓT BUDOWLANYCH			
Objekt:		REMONT DROGI NA DZ. NR 383/1 W M. PODLEGÓRZ			
Przedmiot:		PLAN SYTUACYJNY			
Zakres:	Q ã Æ æ, ã [Û ^ Æ æ [Numer upr.	Podpis	skala 1:1000
U] ã æ [, æ K { *! Æ æ Æ æ ^ Æ æ			drogi	Nr rys.	2.2
				Data	06/2018